

Vue en plan  
éch: 1/500



Lot	surface du lot (ares)	surface d'emprise au sol (m <sup>2</sup> )	surface constructible brute (m <sup>2</sup> )	type et nombre de logements	type de toiture	hauteur des constructions (m)	nombre de niveaux
Lot 1	5,46	0	375	1-u	1-u	6,50 / 11,00	1+1C
Lot 2	4,90	0	325	1-u	1-u	3,50 / 6,50 / 10,50	1S + II + 1R
Lot 3	3,19	0	300	1-u	1-u	3,50 / 6,50 / 10,50	1S + II + 1R
Lot 4	3,84	0	300	1-u	1-u	3,50 / 6,50 / 10,50	1S + II + 1R
Lot 5	4,89	0	325	1-u	1-u	3,50 / 6,50 / 10,50	1S + II + 1R
Lot 6	3,64	0	310	1-u	1-u	3,50 / 6,50 / 10,50	1S + II + 1R
Lot 7	3,50	0	310	1-u	1-u	3,50 / 6,50 / 10,50	1S + II + 1R
Lot 8	4,96	0	380	1-u	1-u	3,50 / 6,50 / 10,50	1S + II + 1R
Lot 9	5,31	0	325	1-u	1-u	3,50 / 6,50 / 10,50	1S + II + 1R
Lot 10	3,56	0	300	1-u	1-u	3,50 / 6,50 / 10,50	1S + II + 1R
Lot 11	3,50	0	300	1-u	1-u	3,50 / 6,50 / 10,50	1S + II + 1R
Lot 12	4,49	0	325	1-u	1-u	3,50 / 6,50 / 10,50	1S + II + 1R
Lot 13	6,27	0	420	1-u	1-u	3,50 / 6,50 / 10,50	1S + II + 1R
Lot 14	6,15	0	360	1-u	1-u	3,50 / 6,50 / 10,50	1S + II + 1R
Lot 15	6,63	0	360	1-u	1-u	3,50 / 6,50 / 10,50	1S + II + 1R
Lot 16	13,12	0	1197	6-u	6-u	6,50 / 11,00	1+1C

Référence: 18867/74  
Le présent document appartient à ma décision  
d'approbation du: 27/11/2020  
La Ministre de l'Intérieur  
Thina Gofferd


**LEGENDE RGD:**

- Délimitation du PAP et des zones du PAG
- Courbes de niveau
- Nombre d'étages pleins
- Hauteur des constructions
- Types et dispositions des constructions
- Formes des toitures
- Délimitation des lots / parcelles
- Degré de mixité des fonctions
- Espaces extérieurs privés et publics
- Plantations et murets
- Servitudes
- Infrastructures techniques


**LEGENDE COMPLEMENTAIRE:**

- Equipements existants
- Accès
- Orientation du lot
- Orientation du PAP

Coupe AA  
éch: 1/250

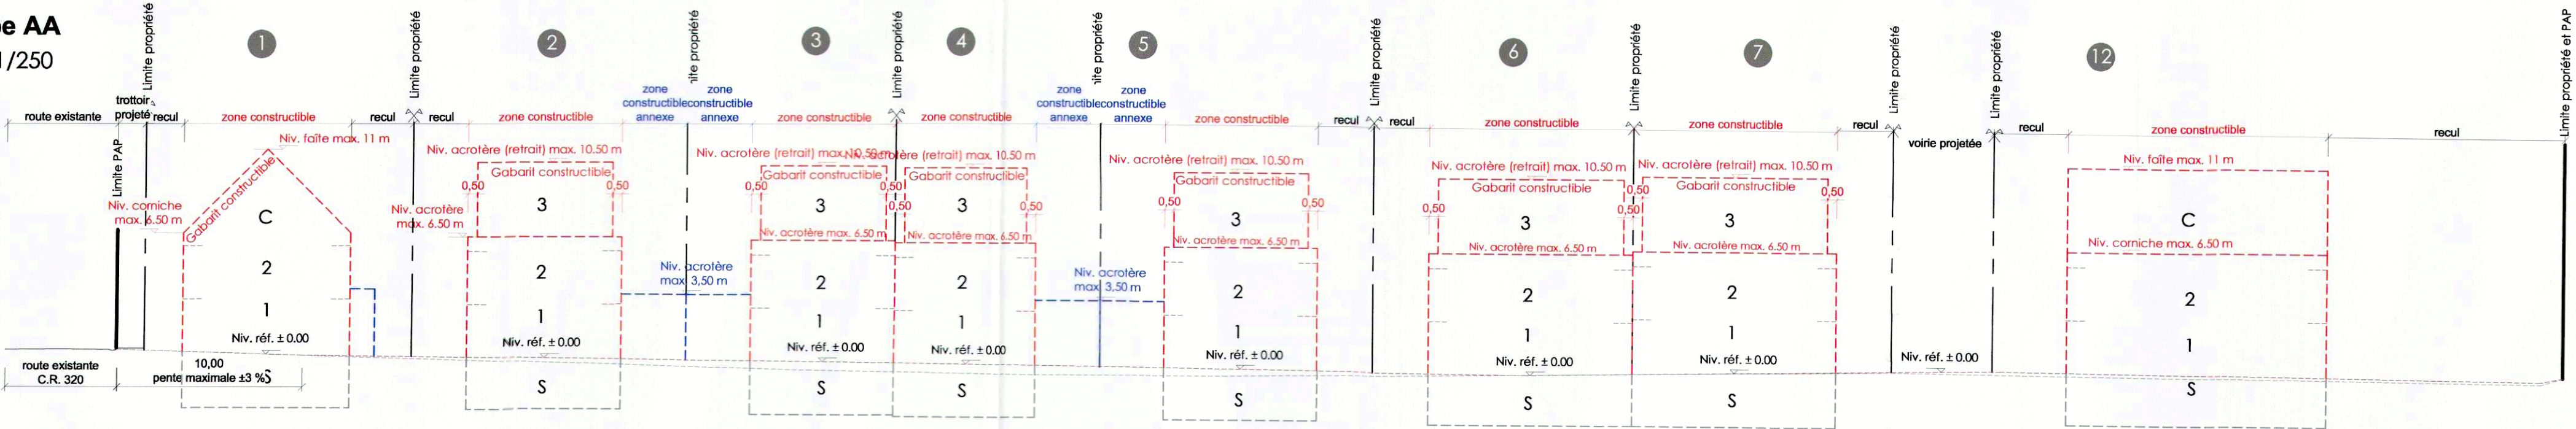

Coupe BB  
éch: 1/250

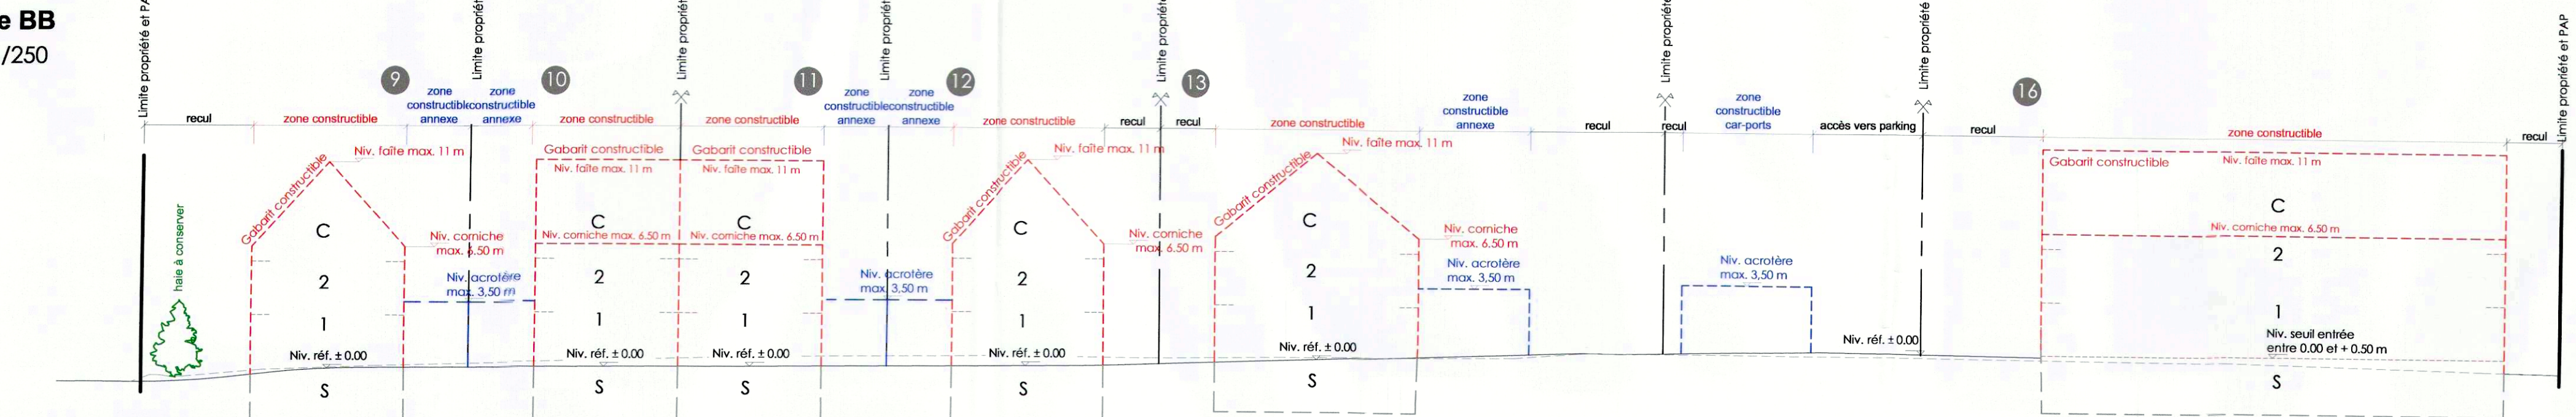

REV.	DATE	DRESSÉ	MODIFICATION
C	10.09.20	MS	Implantation dépendances, lots 1 + 13, rétention lot 16
B	03.02.20	MS	Cartouche (nom m.o.)
A	30.01.20	MS	Ajout coupes et modification toitures

**CAIMO s.à r.l.**  
15, rue du Golf  
L-1638 SENNINGERBERG  
PAP "Strosseneck II" à Hoscheid  
Plan d'aménagement particulier  
Vue en plan et coupes

DATE:	02.09.2019	DRESSÉ:	AB/MS	PLAN N°:	1428_02_01	INDICE:	C
ECHELLE:	1/250 - 1/500	CONTRÔLE:	CB	FICHER:	1428PAP21.dwg		