

## Plan d'aménagement général - Liev-dit "Unterschlinder" à Hoscheid et localité de Maarkebaach

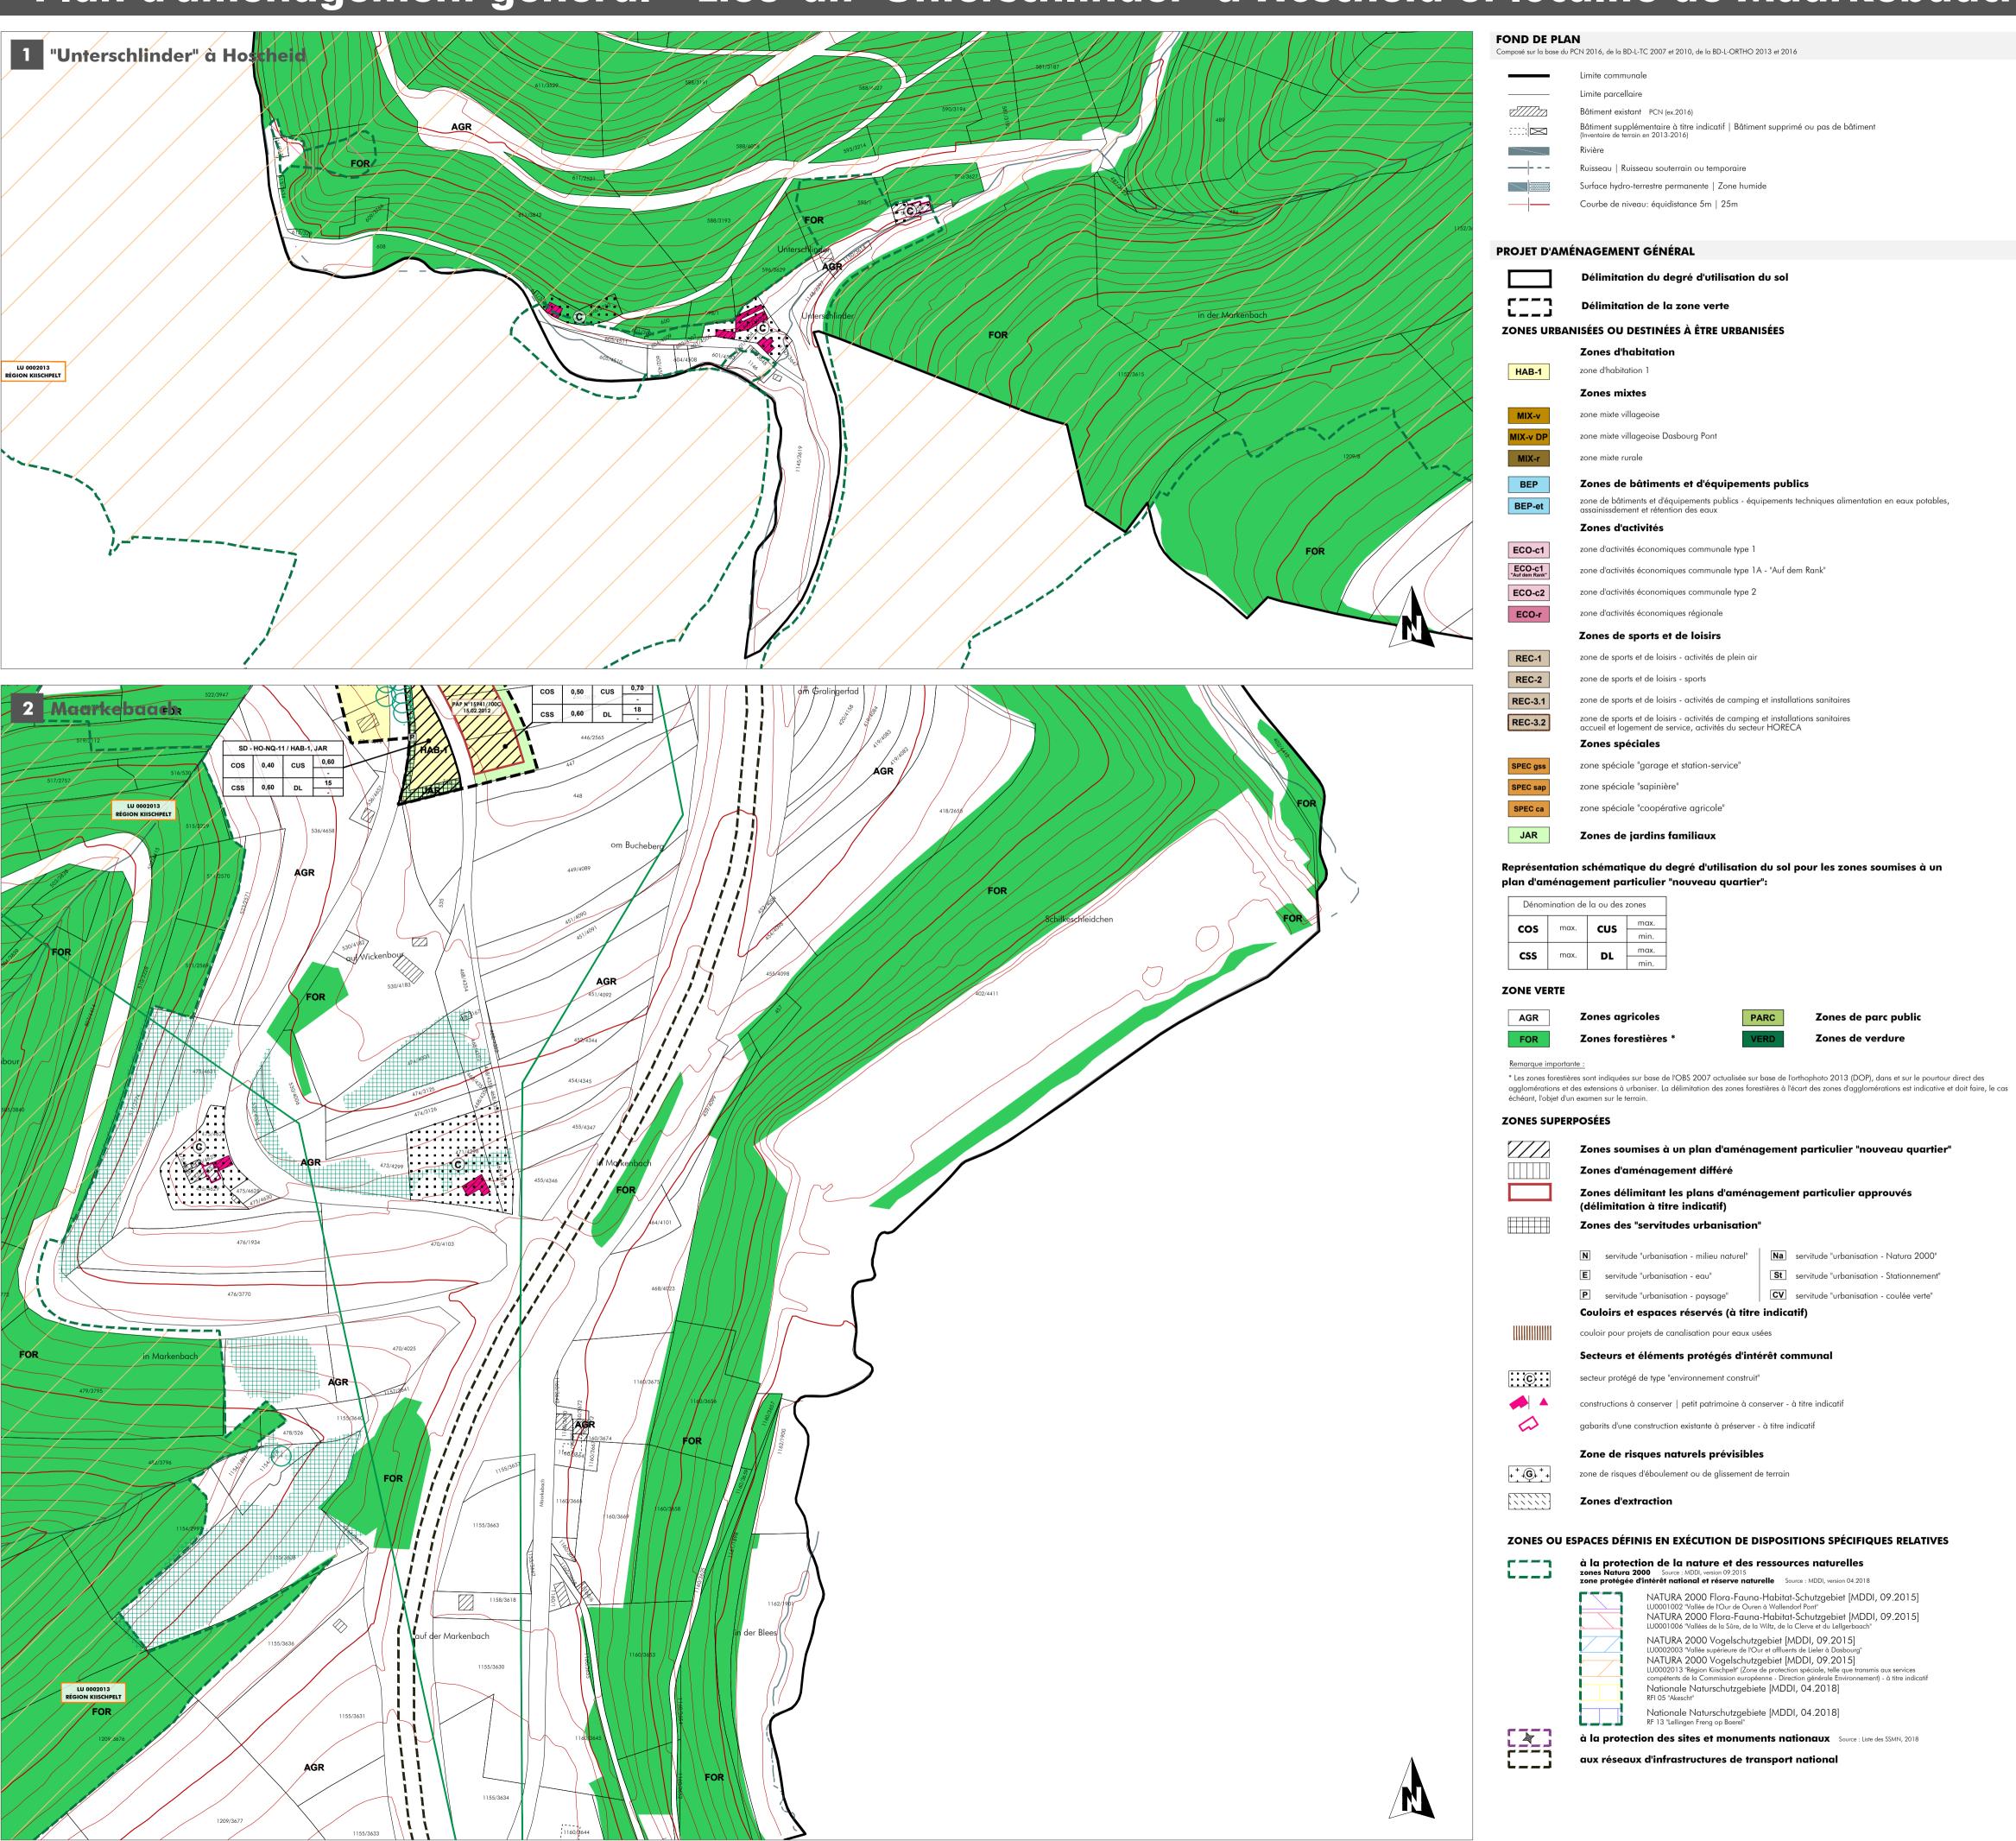

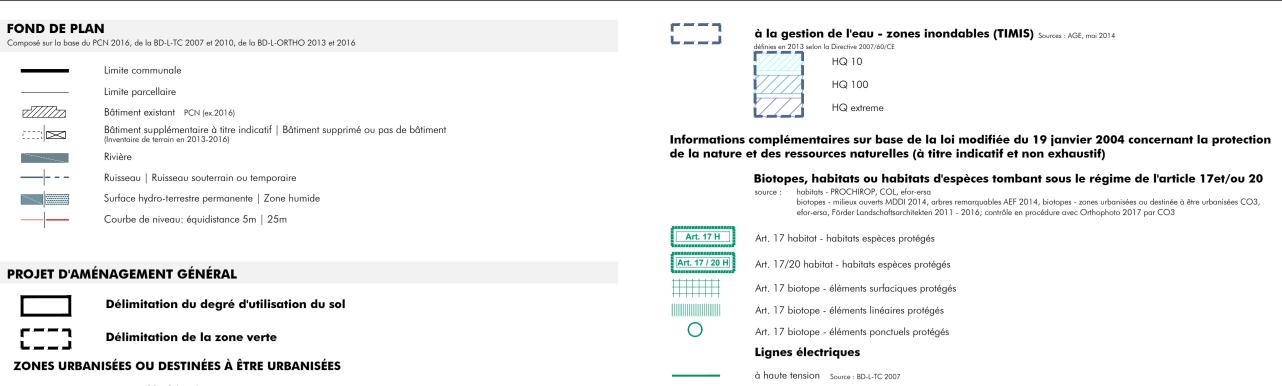

Zones mixtes zone mixte villageoise

Zones d'activités

Zones de bâtiments et d'équipements publics

zone d'activités économiques communale type 1A - "Auf dem Rank

zone de sports et de loisirs - activités de camping et installations sanitaires zone de sports et de loisirs - activités de camping et installations sanitaires accueil et logement de service, activités du secteur HORECA

zone d'activités économiques communale type 1

zone d'activités économiques communale type 2

zone de sports et de loisirs - activités de plein air

zone spéciale "garage et station-service"

zone spéciale "coopérative agricole"

Zones d'aménagement différé

(délimitation à titre indicatif)

E servitude "urbanisation - eau"

P servitude "urbanisation - paysage"

couloir pour projets de canalisation pour eaux usées

secteur protégé de type "environnement construit"

Zone de risques naturels prévisibles

Zones d'extraction

zone de risques d'éboulement ou de glissement de terrain

Couloirs et espaces réservés (à titre indicatif)

Secteurs et éléments protégés d'intérêt communal

constructions à conserver | petit patrimoine à conserver - à titre indicatif

à la protection de la nature et des ressources naturelles zones Natura 2000 Source : MDDI, version 09.2015
zone protégée d'intérêt national et réserve naturelle Source : MDDI, version 04.2018

> NATURA 2000 Flora-Fauna-Habitat-Schutzgebiet [MDDI, 09.2015] NATURA 2000 Flora-Fauna-Habitat-Schutzgebiet [MDDI, 09.2015]

NATURA 2000 Vogelschutzgebiet [MDDI, 09.2015]
LU0002013 "Région Kiischpelt" (Zone de protection spéciale, telle que transmis aux services compétents de la Commission européenne - Direction générale Environnement) - à titre indicatif

LU0001006 "Vallées de la Sûre, de la Wiltz, de la Clerve et du Lellgerbaach" NATURA 2000 Vogelschutzgebiet [MDDI, 09.2015] LU0002003 "Vallée supérieure de l'Our et affluents de Lieler à Dasbourg

Nationale Naturschutzgebiete [MDDI, 04.2018]

à la protection des sites et monuments nationaux Source : Liste des SSMN, 2018

Nationale Naturschutzgebiete [MDDI, 04.2018] RF 13 "Lellingen Freng op Baerel"

aux réseaux d'infrastructures de transport national

gabarits d'une construction existante à préserver - à titre indicatif

Zones des "servitudes urbanisation'

zone spéciale "sapinière"

max. CUS

zone d'activités économiques régionale Zones de sports et de loisirs

zone de sports et de loisirs - sports

zone de bâtiments et d'équipements publics - équipements techniques alimentation en eaux potables, assainissdement et rétention des eaux

Zones soumises à un plan d'aménagement particulier "nouveau quartier"

N servitude "urbanisation - milieu naturel" Na servitude "urbanisation - Natura 2000"

St servitude "urbanisation - Stationnement"

CV servitude "urbanisation - coulée verte"

Zones délimitant les plans d'aménagement particulier approuvés



Avis du Ministère du Développement durable et des Infrastructures		23.10.2017
Vote du Conseil Communal		14.06.2018
Approbation du Ministre de l'Intérieur		26.11.2018
Approbation du Ministre du Développement durable et des Infrastructures		23.07.2018
* voir plan-n° E-HOS-16 en date du 07.06.2017 élaboré par Dewey Muller Partnerschaft mbB et CO3 S.à r.l.	<b>DEWEYMULL</b> architekten stadtplaner architectes un	ER O
PCN 2016 - ORIGINE CADASTRE: DROITS RESERVE A L'ETAT DU GRAND DUCHE DE LUXEMBOURG	COPIE ET R	EPRODUCTION INTERDI
BD-L-TC 2007 et 2010 - ORIGINE CADASTRE: DROITS RESERVE A L'ETAT DU GRAND DUCHE DE LUXEMBOURG	COPIE ET R	EPRODUCTION INTERDI
OBS 2007 - MINISTERE DE L'ENVIRONNEMENT: DROITS RESERVE A L'ETAT DU GRAND DUCHE DE LUXEMBOURG	CODIF ET D	EPRODUCTION INTERDIT

Saisine du Conseil Communal\*

Avis de la Commission d'Aménagement

15.06.2017

26.10.2017

	COncept COnseil COmmunication en urbanisme, aménagement du territoire et environnement					CO3 s.à r.l. 3, bd. de l'Alzette L-1124 Luxembourg Tel.: (+352) 26 68 41 29 Fax: (+352) 26 68 41 27 Mail: info@co3.lu		
Maitre d'ouvrage:	Administration communale de Parc Hosingen							
Projet:	Plan d'Aménagement Général							
Objet: PAG - Lieu-dit "Unterschlinder" à Hoscheid et localité de Maarkebaach								
Modifications				de	Date	Indice		
-				-		-		
Échelle: 1 / 2.500	Plan n°:	1208_pag_MA						
Indice:	Date:	07.06.2018						
Élaboré: C. Rabe	Contrôlé: U. Truffner	Validé: U. Truffner				rs sans l'autorisation de l'auteur. Ce plan ne peut autre procédé) sans l'autorisation de l'auteur.		