



ÉCLUSE ET PRESBYTÈRE DE CONSTHUTM.
 FAÇADES ECH. 1:100.

PLAN N° 13009
 LUXEMBOURG, LE 29 JANV. 1917
 LES ARCHITECTES:


VU ET APPROUVÉ:
 LE CONSEIL COMMUNAL:

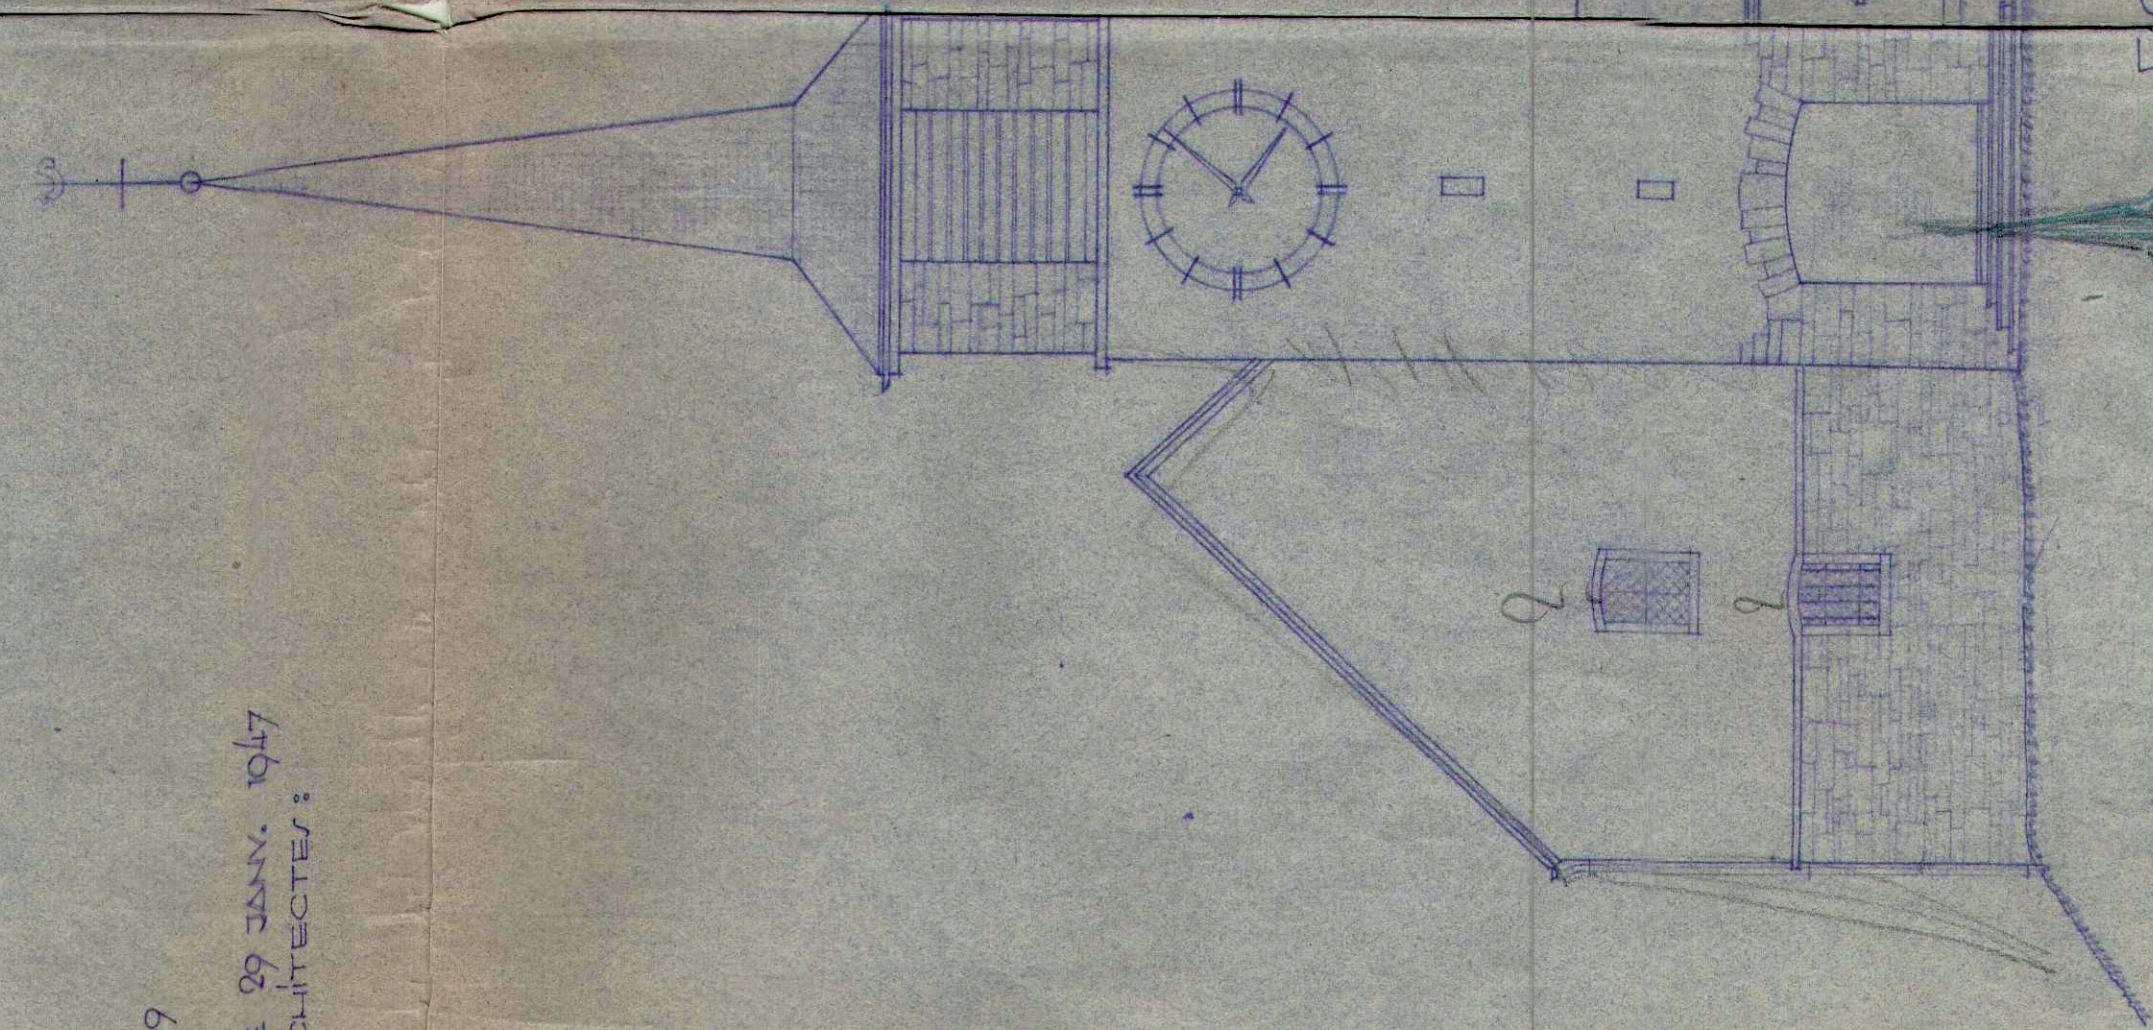


FAÇADE EST.

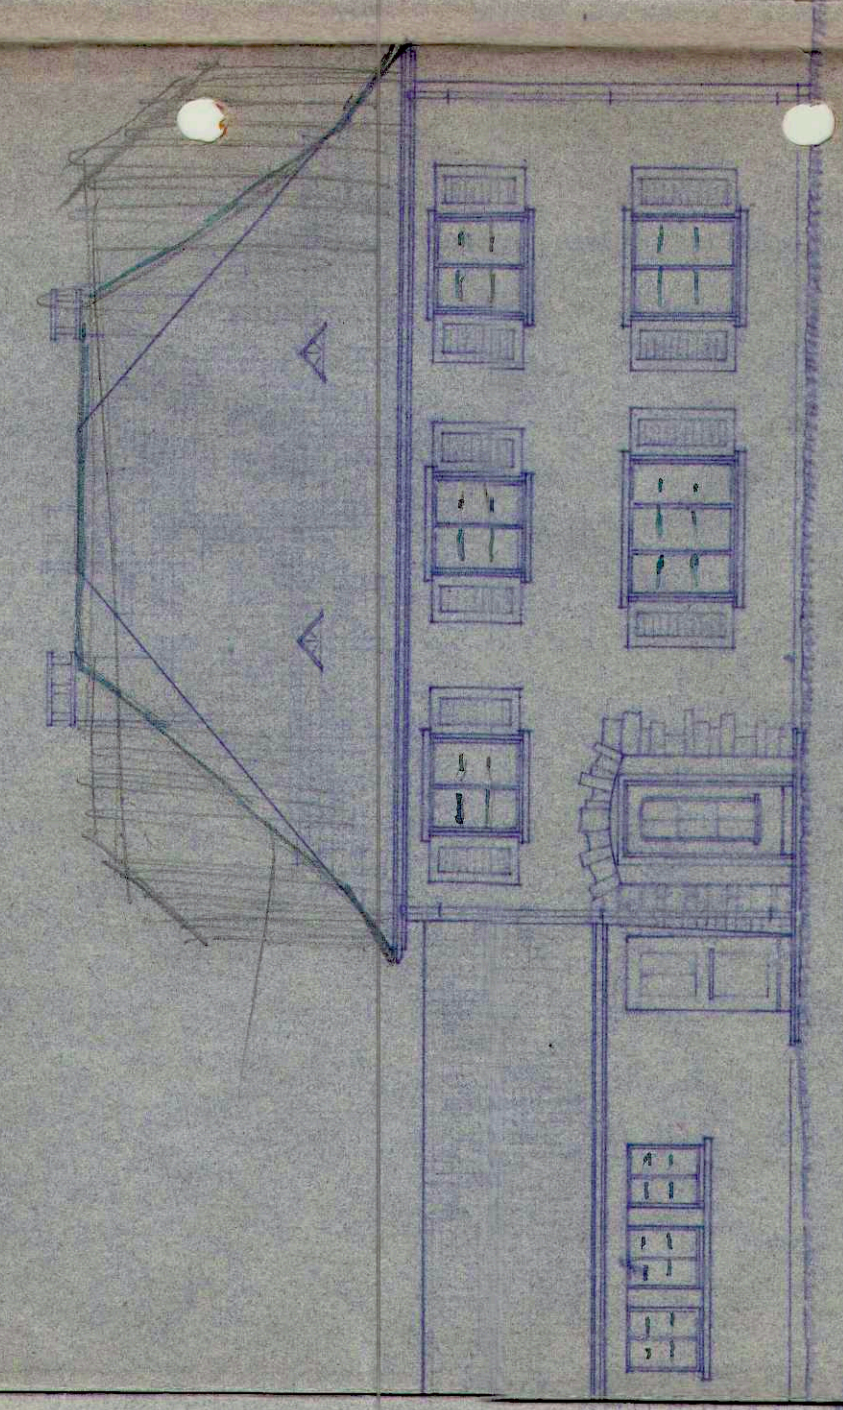


FAÇADE SUD.

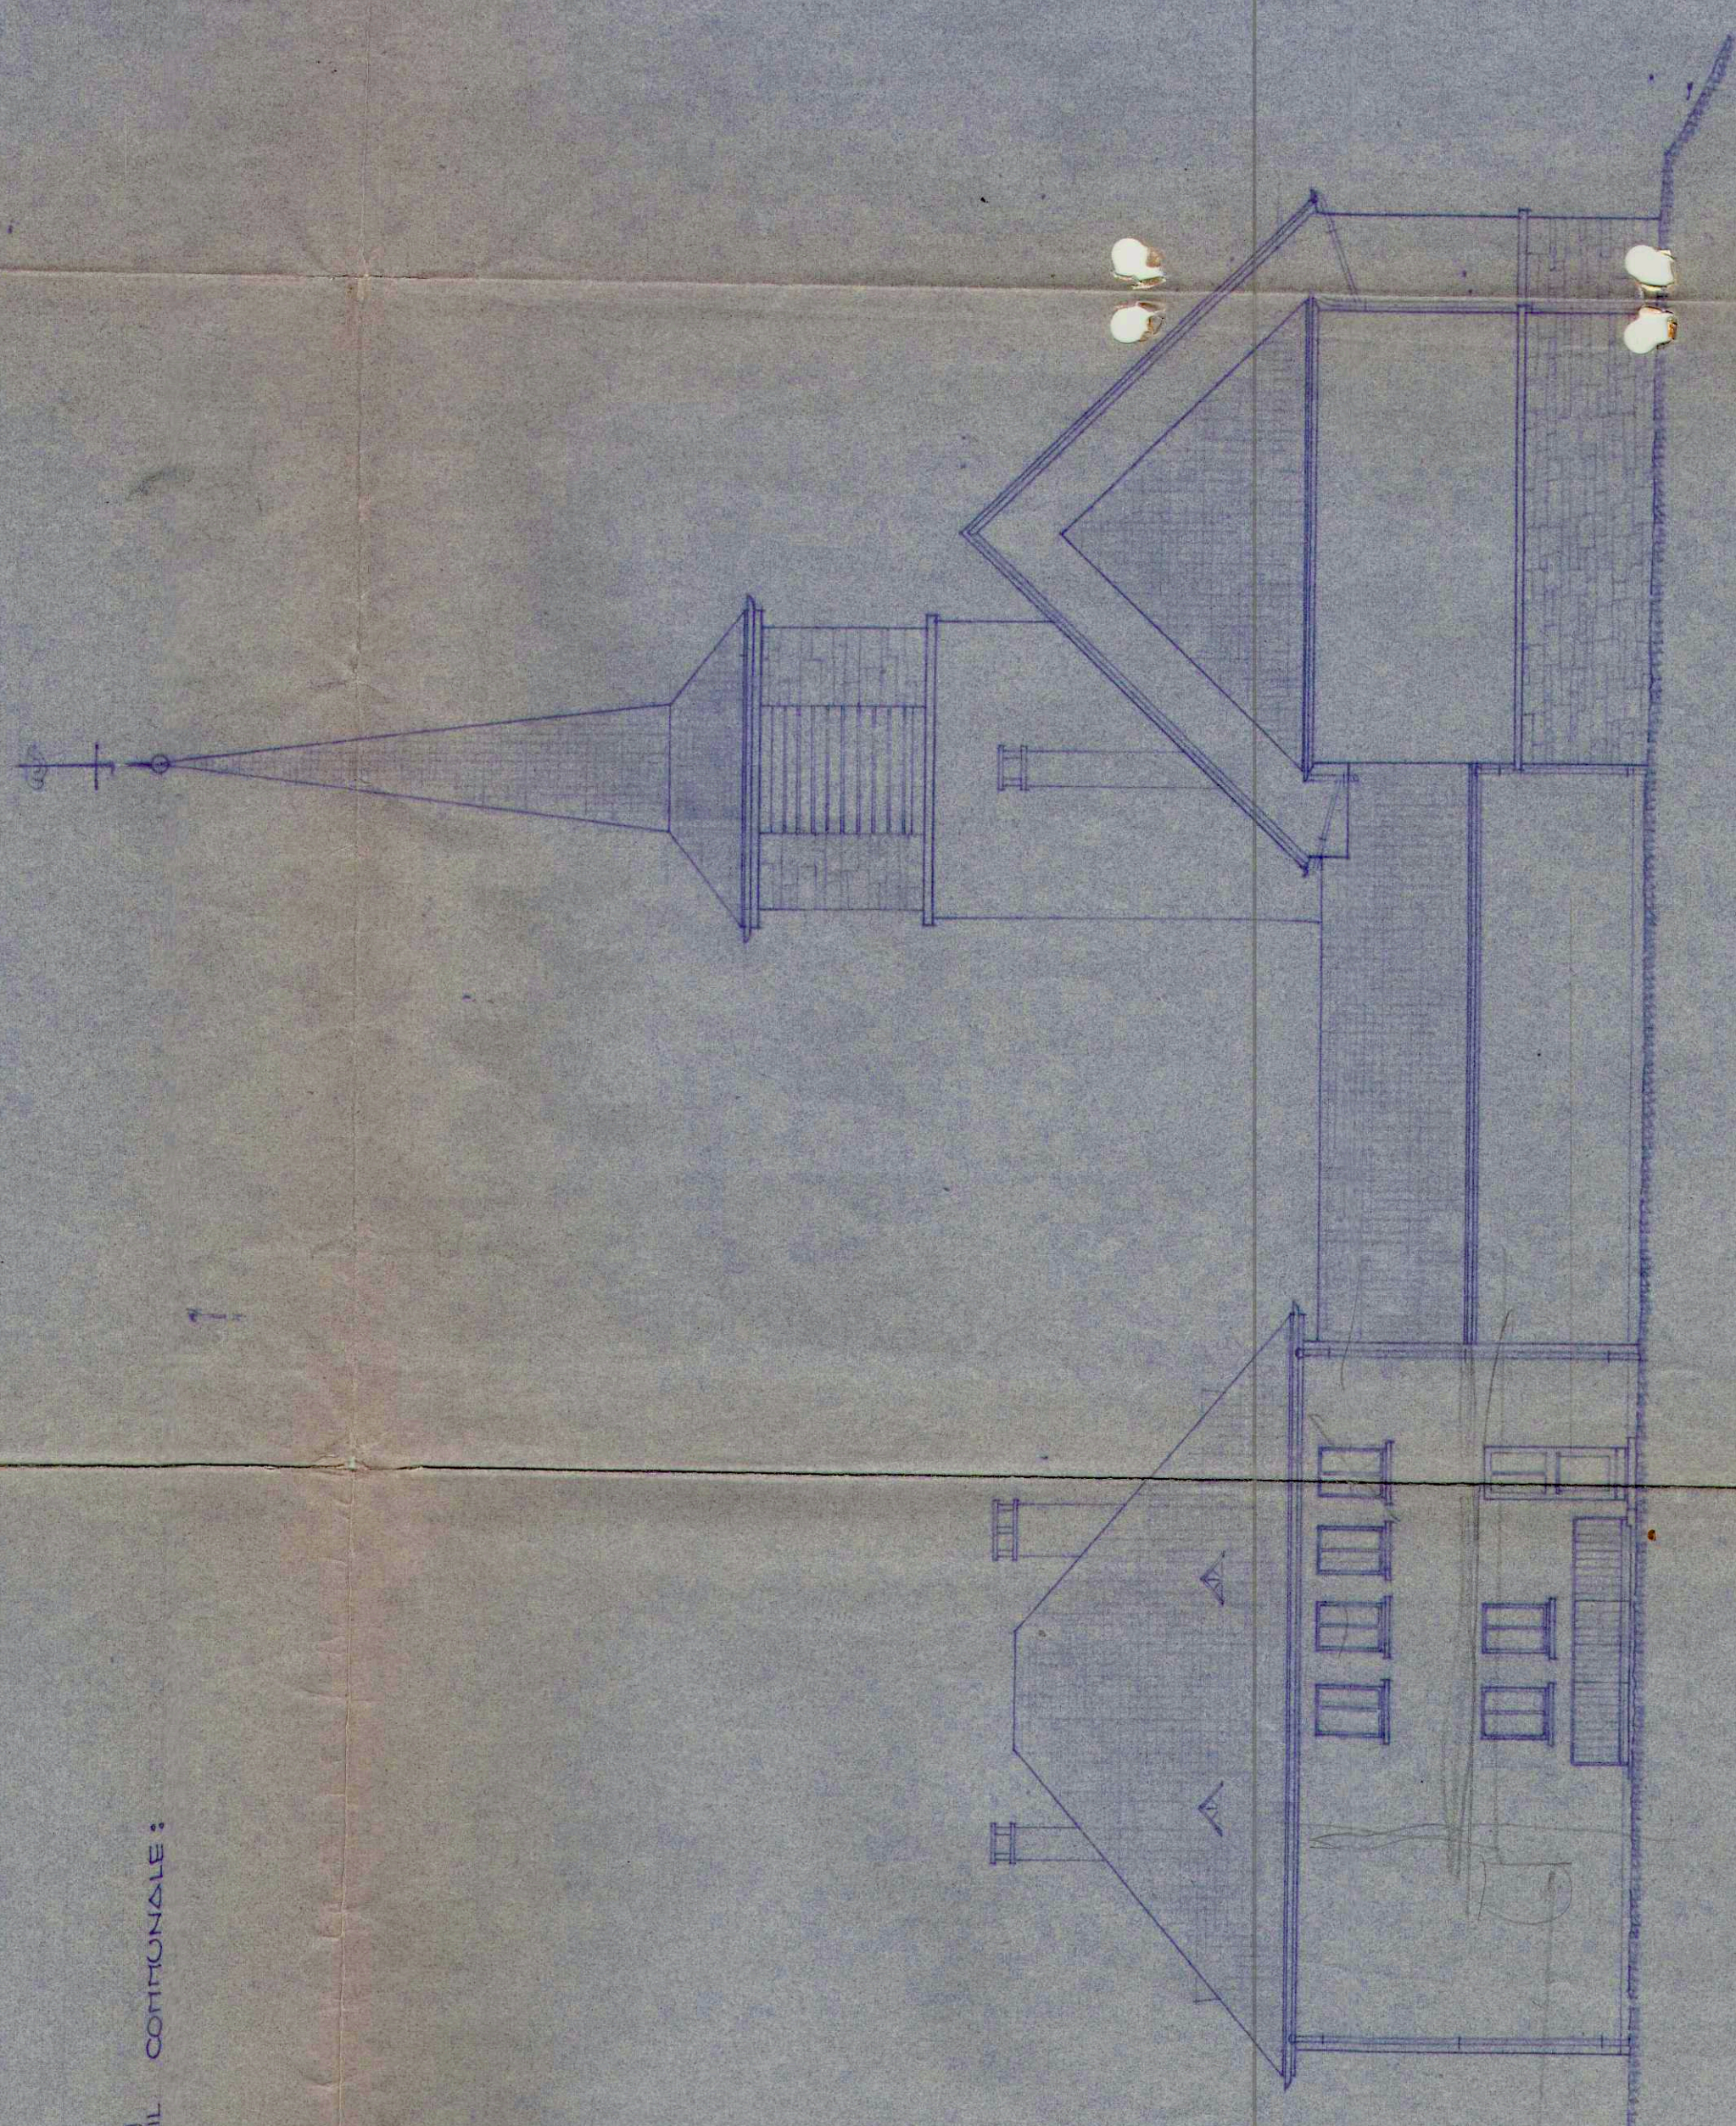

FAÇADE NORD.

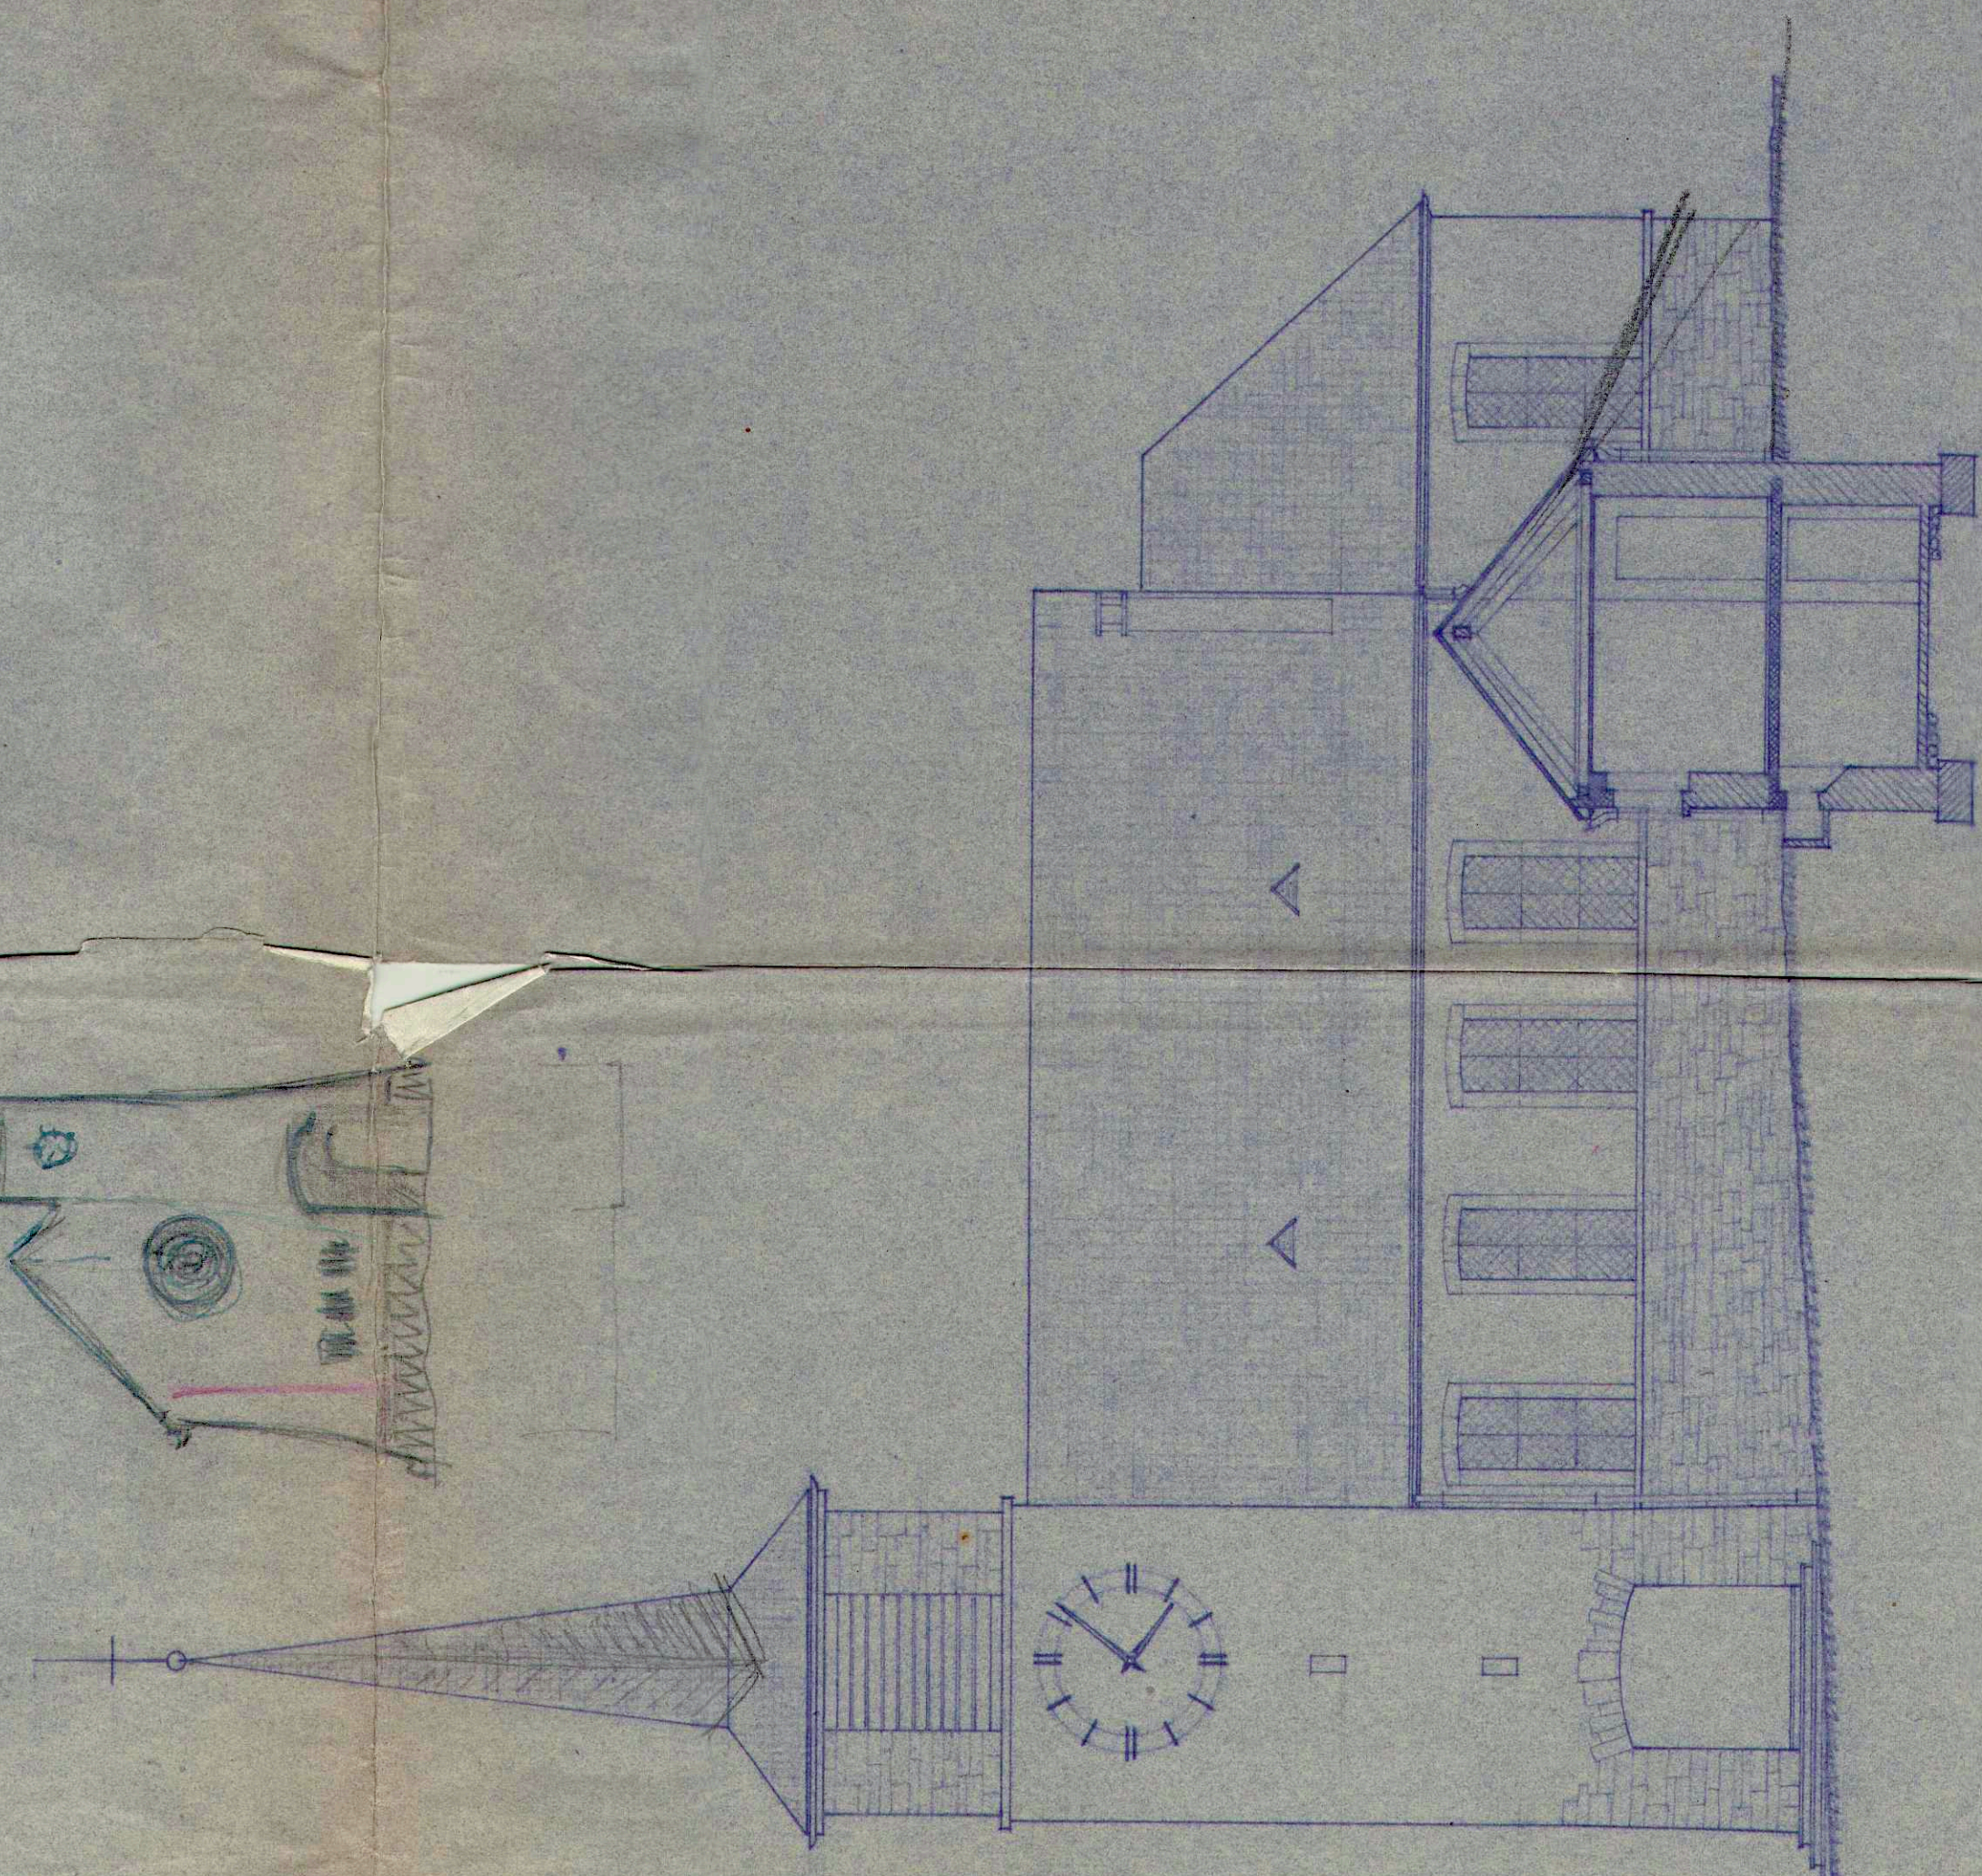

FAÇADE OUEST.

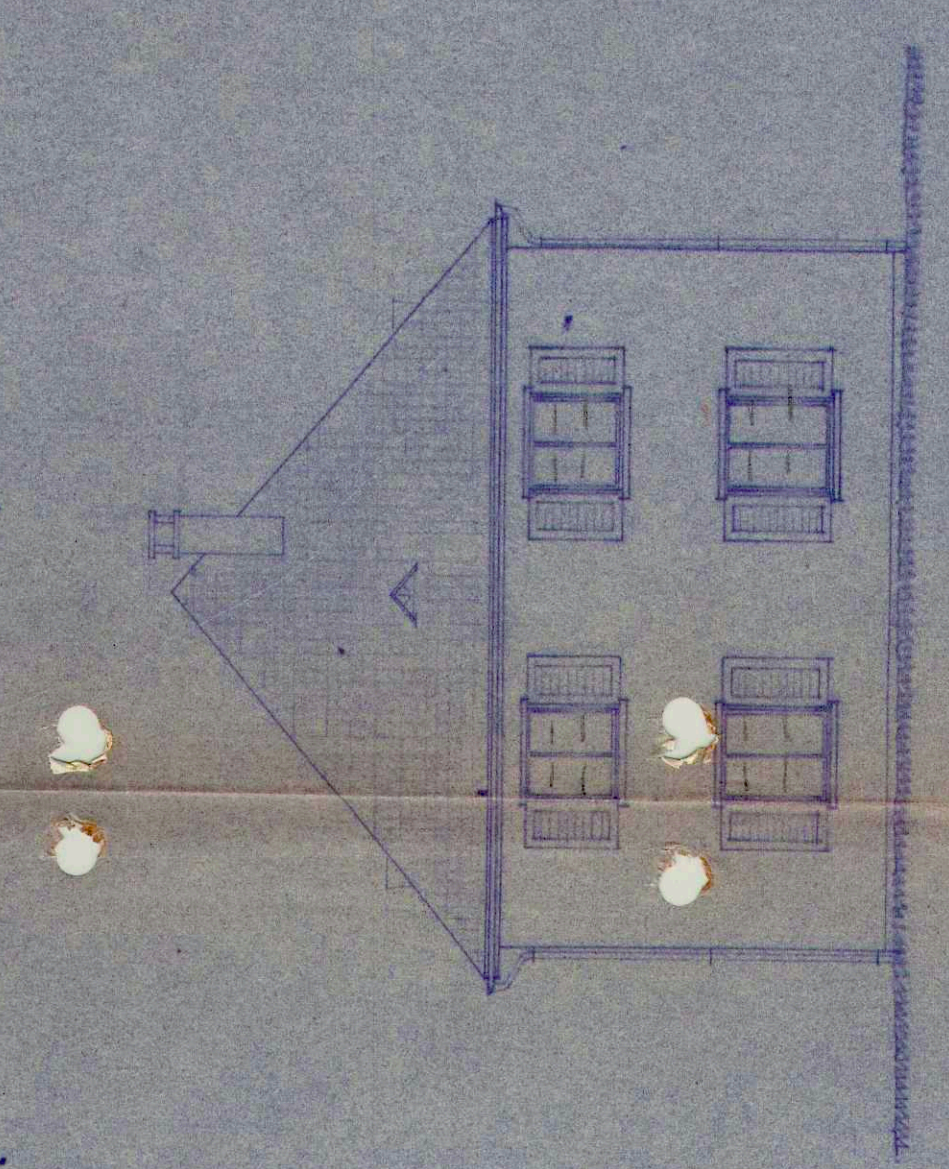

FAÇADE EST
 PRESBYTÈRE.

N° 13009	ÉCH. 1:100	ATELIER POUR LA RECONSTRUCTION DES
CONSTHUTM	DATE: 29.1.17	LUXEMBOURG