# AXONOMETRIES - SANS ECHELLE

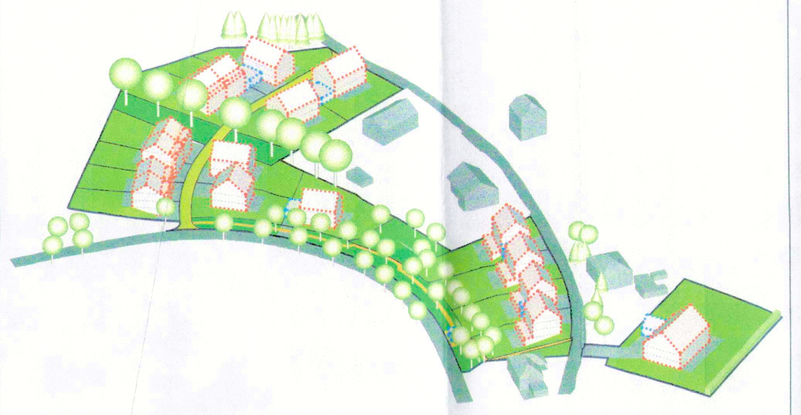

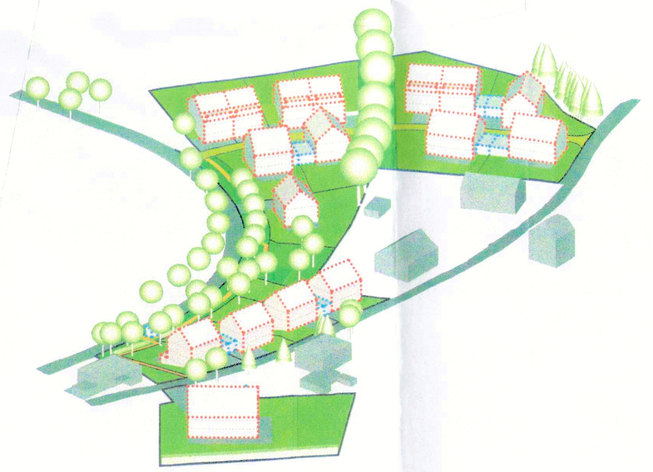

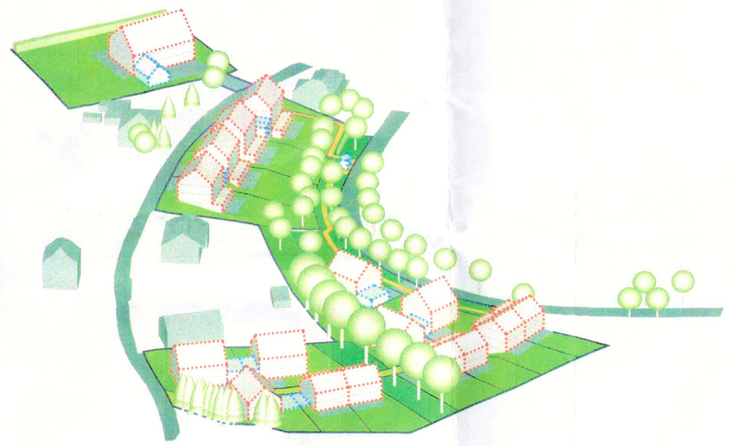

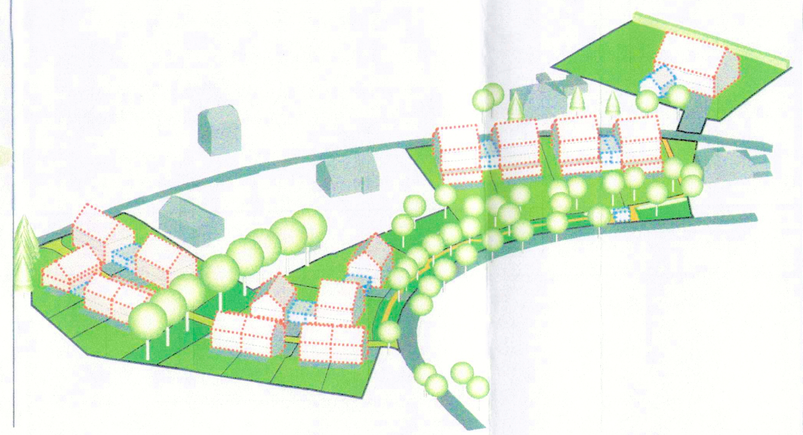

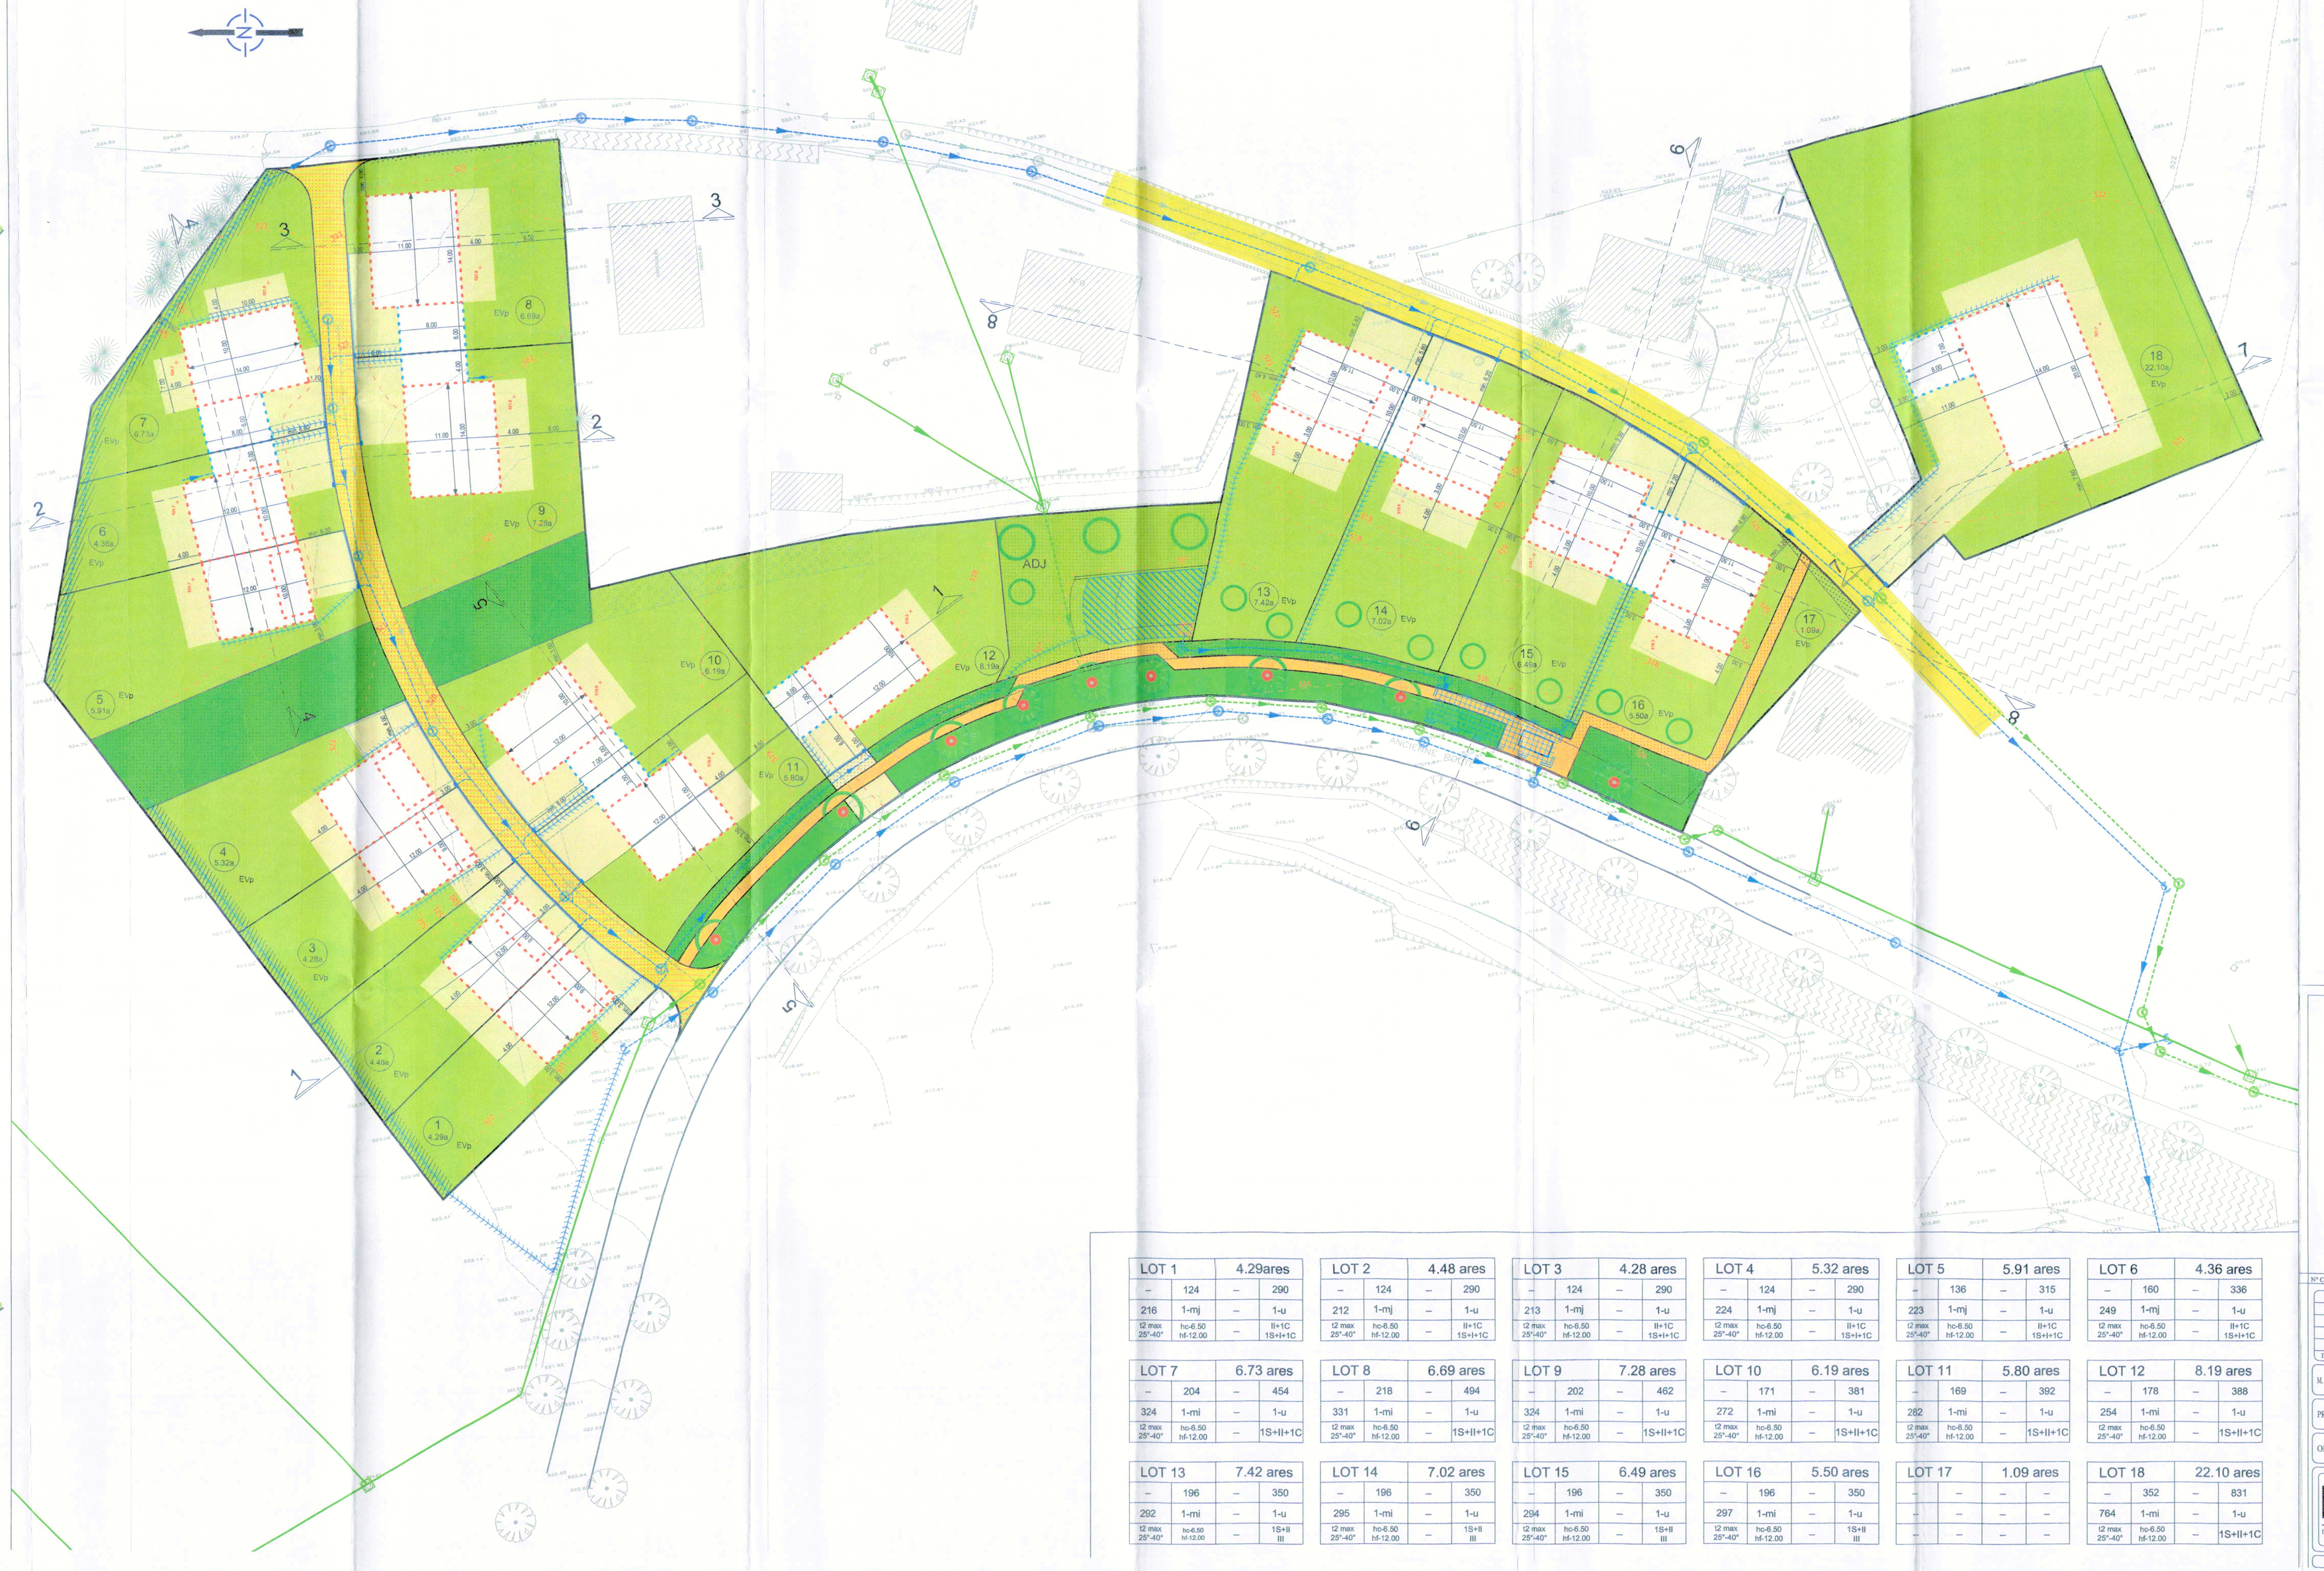


**Représentation schématique du degré d'utilisation du sol par lot ou îlot**

| LOT / ÎLOT | | | |
|---|---|---|---|
| surface de lot / de l'îlot (ares) | | | |
| surface constructible brute (m2) | | | |
| type et hauteur de toiture | | | |
| nombre de niveaux | | | |

**Délimitation du PAP et des zones du PAG**

- délimitation du PAP
- délimitation des différentes zones du PAG

**Courbes de niveau**

- terrain existant
- terrain remodelé

**Nombre de niveaux**

- I, II, III... : nombre de niveaux pleins
- +1,2...a : nombre d' étages en retrait
- +1,2...c : nombre de niveaux sous combles
- +1,2...S : nombre de niveaux en sous-sol

**Hauteur des constructions**

- he.x : hauteur à la corniche de x mètres
- he.x : hauteur à l' acrotère de x mètres
- ht.x : hauteur au faîte de x mètres

**Types, dispositions et nombre des constructions**

- ec : constructions en ordre continu
- enc : constructions en ordre non contigu
- x mi : x maisons isolées
- x mj : x maisons jumelées
- x mb : x maisons en bande

**Types et nombre de logements**

- x ci : x logements de type cottage/villa
- x lli : x logements de type îlot/villa
- x c : x logements de type collectif

**Formes de toiture**

- tp : toiture plate
- te (y%-r%) : toiture à x versants, degré d' inclinaison
- : orientation du faîte

**Gabarit des immeubles (plan / coupes)**

- alignement obligatoire pour constructions destinées au séjour prolongé
- limites de surfaces constructibles pour constructions destinées au séjour prolongé
- alignement obligatoire pour dépendances
- limites de surfaces constructibles pour dépendances
- limites de surfaces constructibles pour constructions souterraines
- limites de surfaces constructibles pour avant-corps

**Délimitation des lots / îlots**

- lot projeté
- lot projeté
- lot projeté