



ÉGLISE ET PRESBYTÈRE DE CONSTHUM.

ÉCH. 1:200.


LUXEMBOURG, LE 29 SEPT. 1946

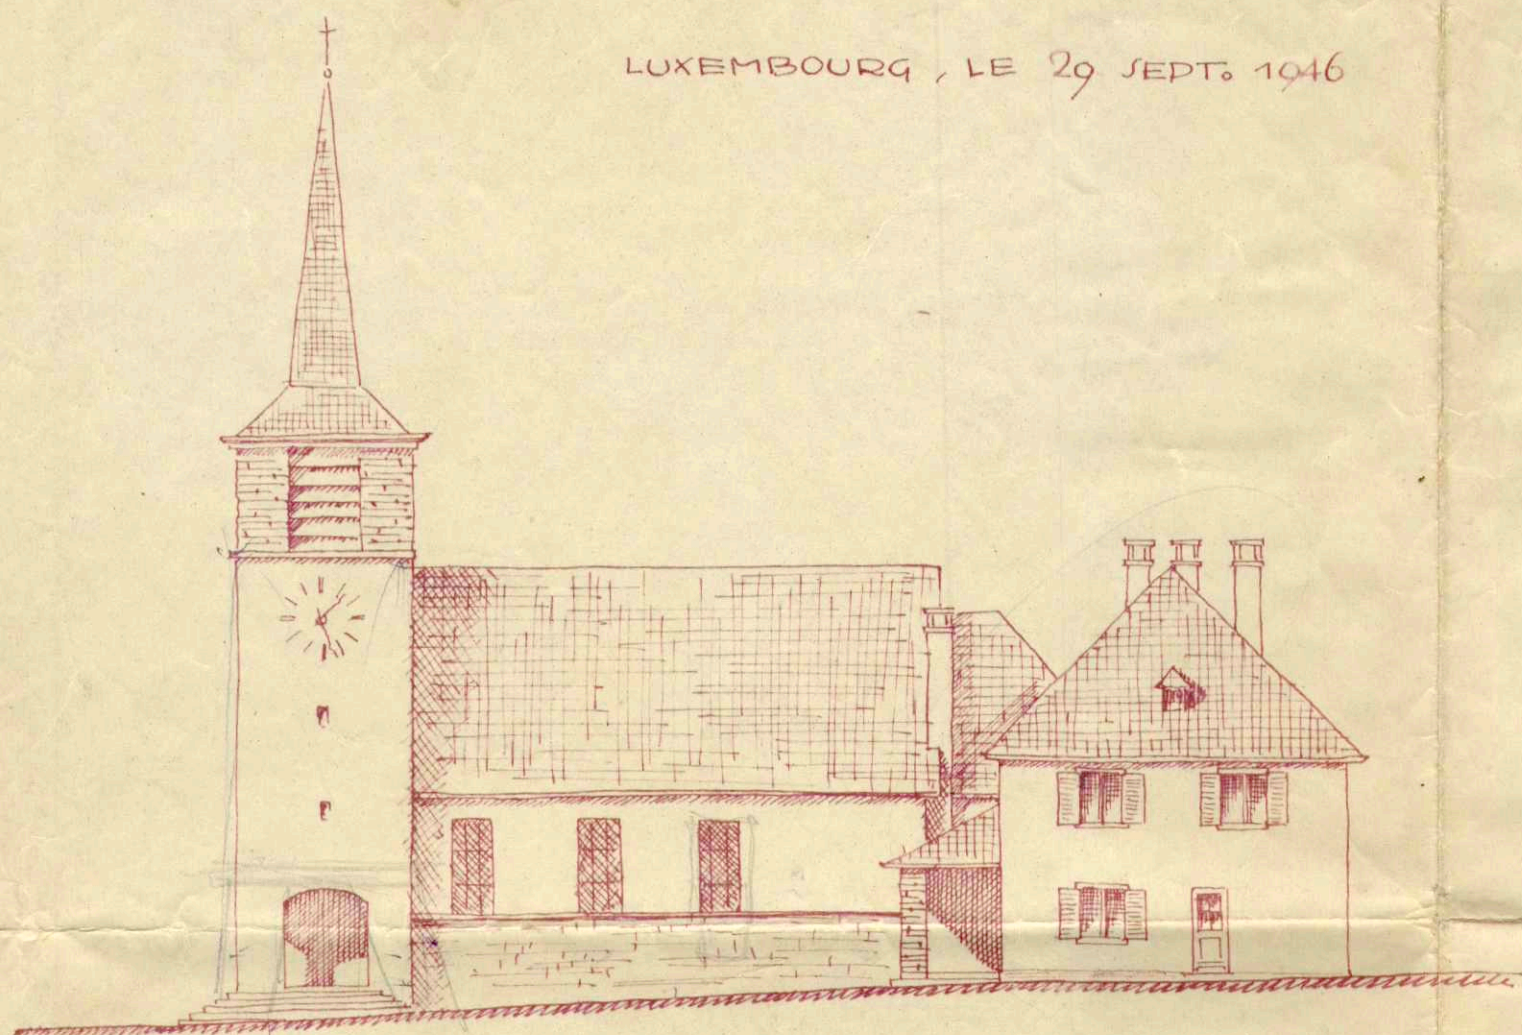


FAÇADE EST.

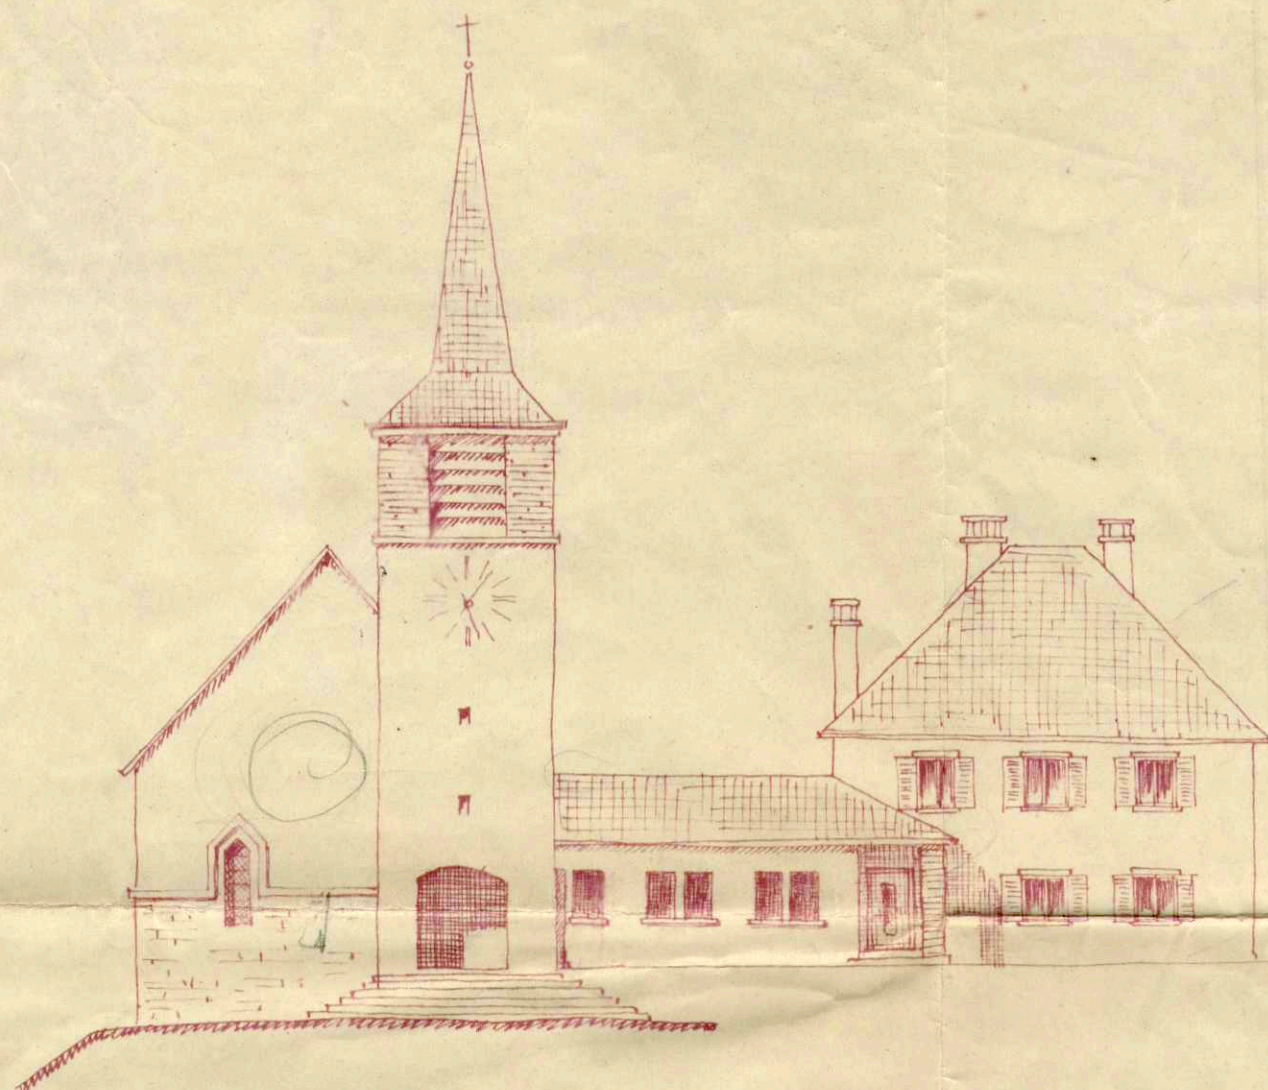


FAÇADE SUD.

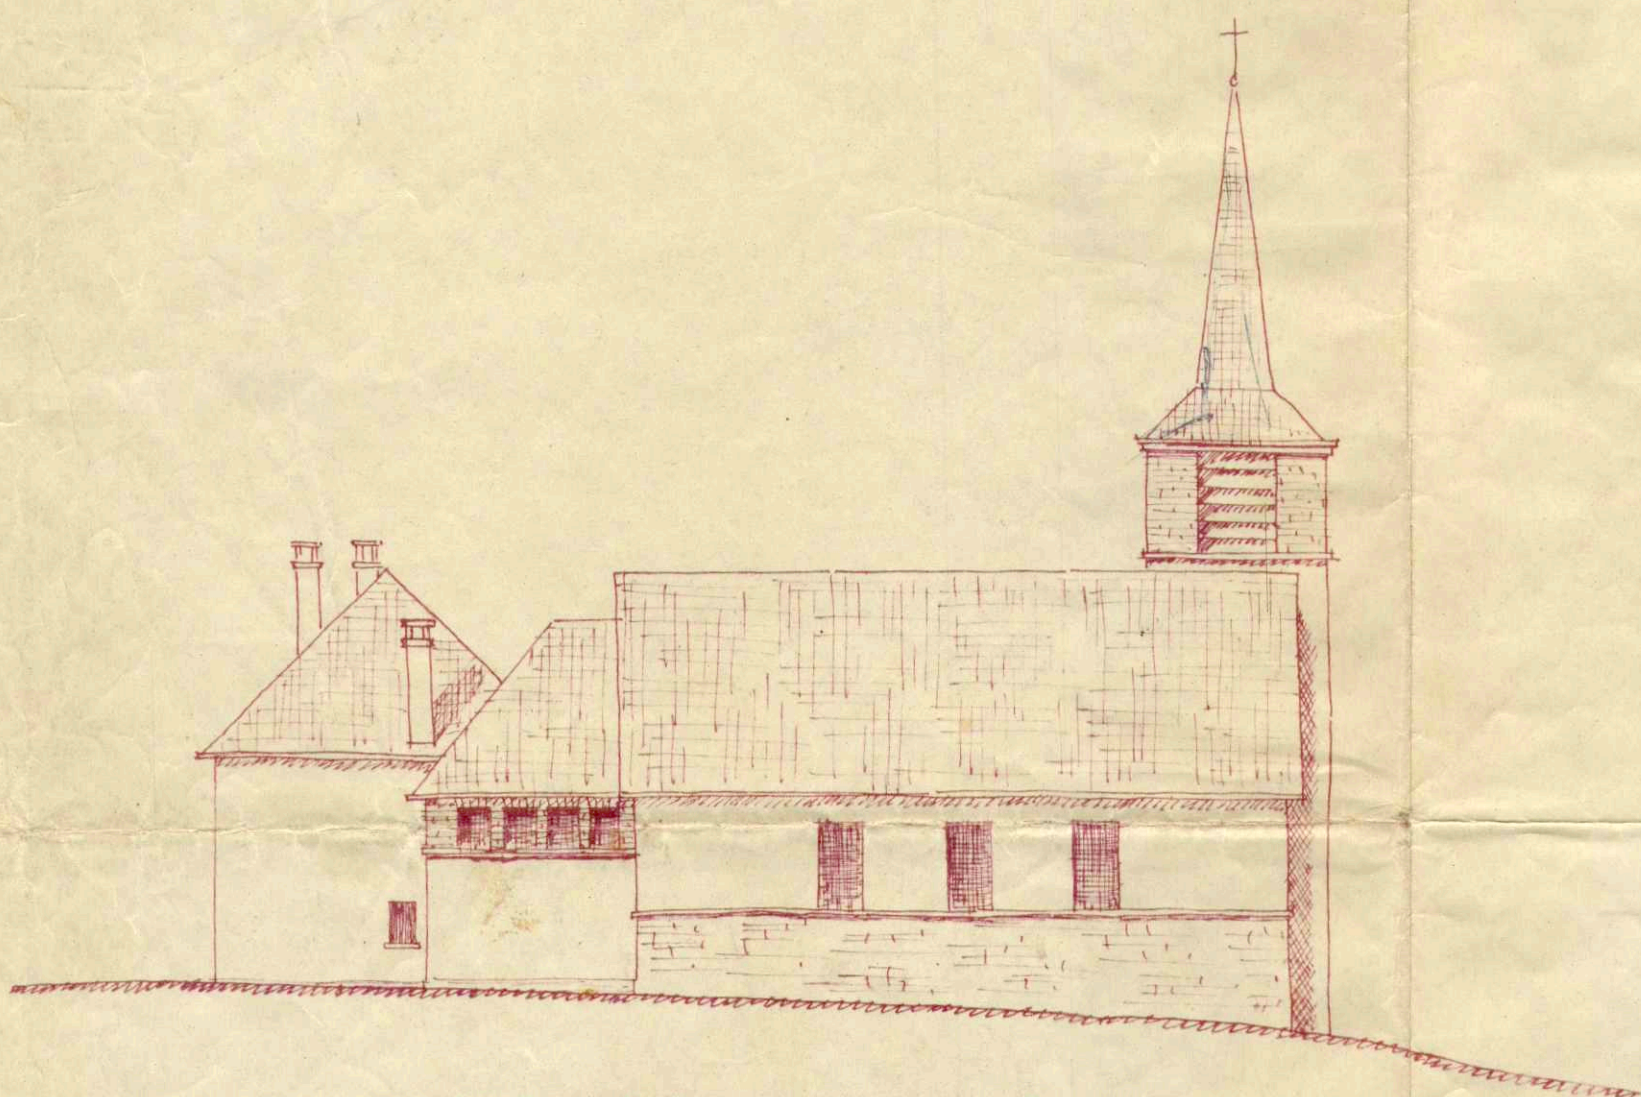


FAÇADE OUEST.

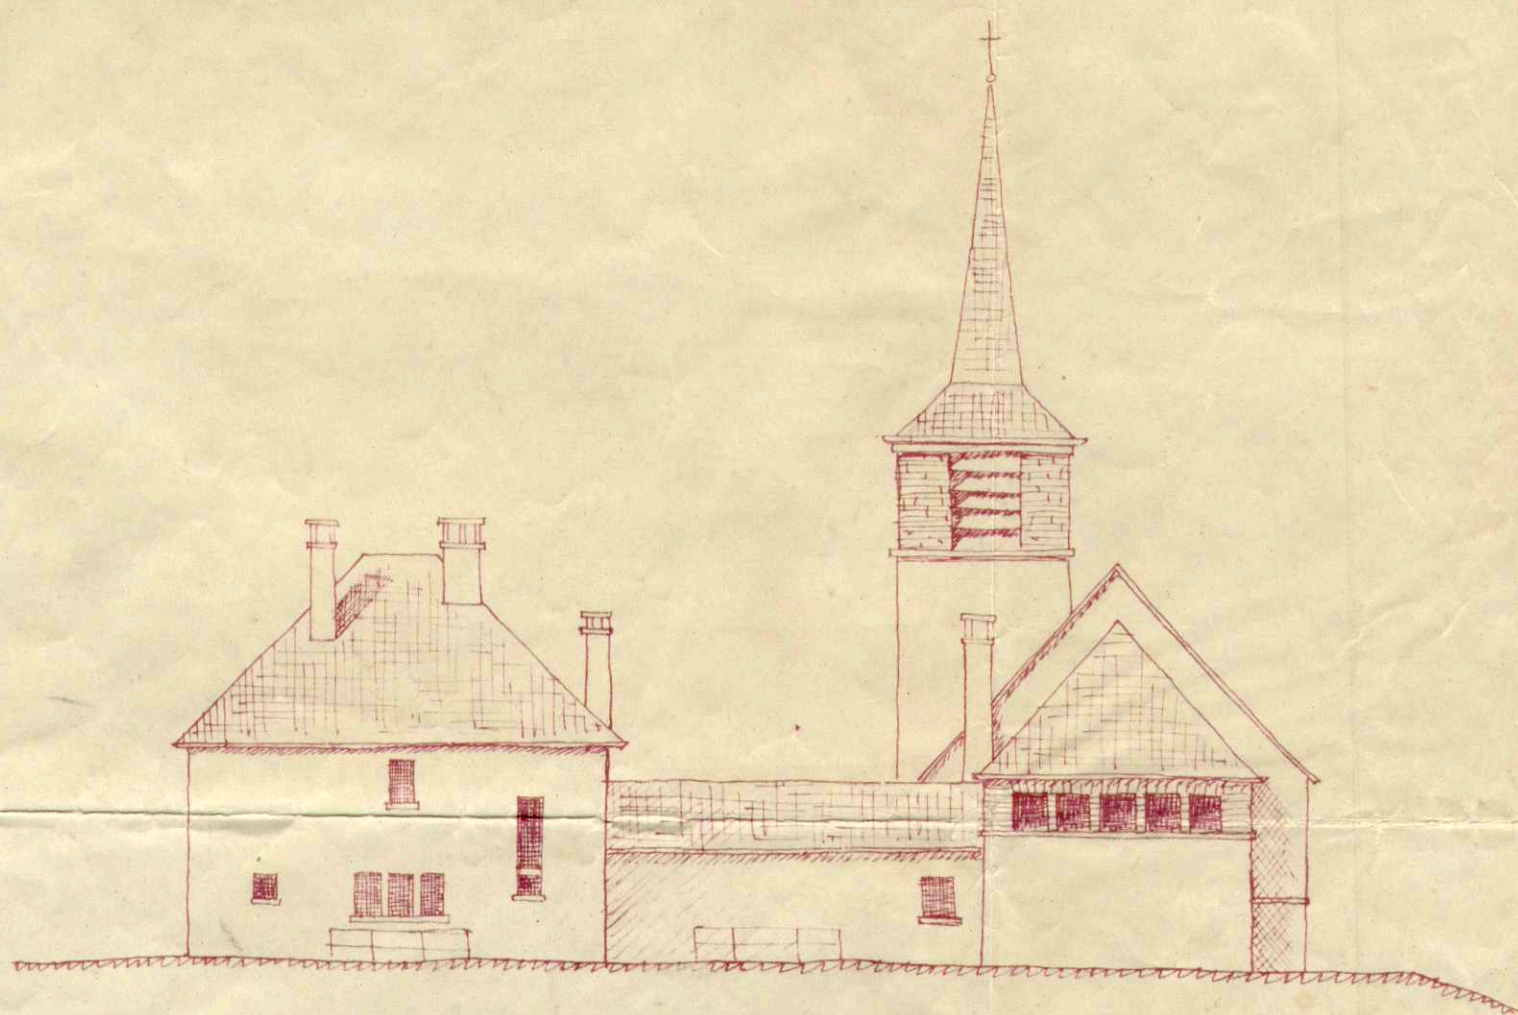


FAÇADE NORD.

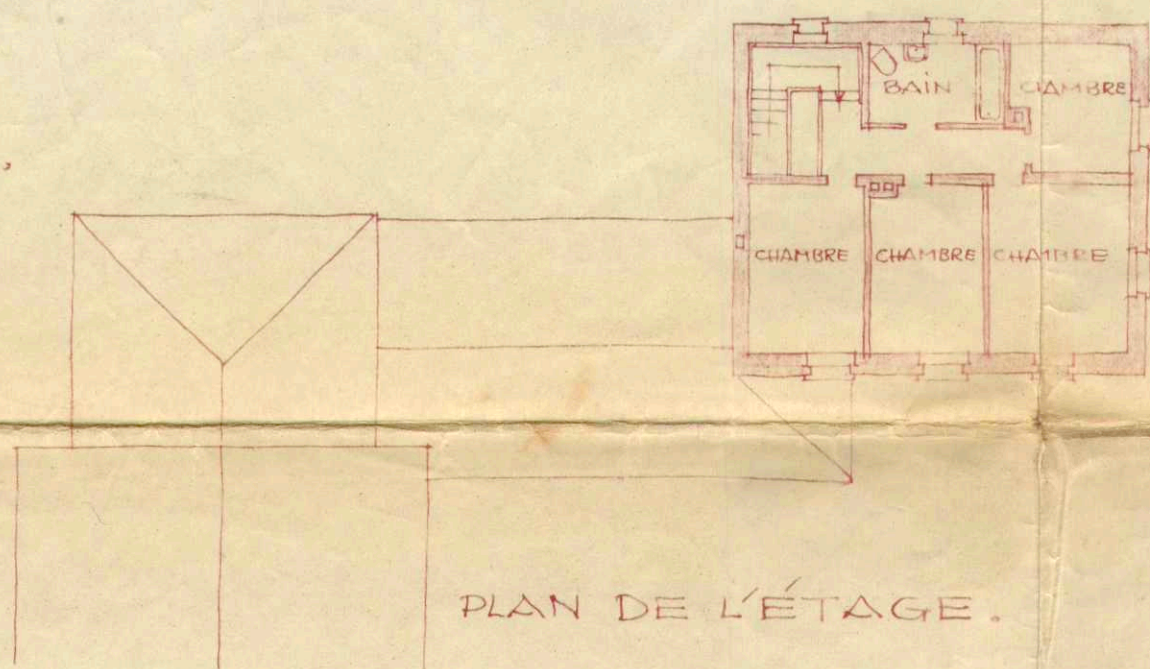

PLAN DE L'ÉTAGE.

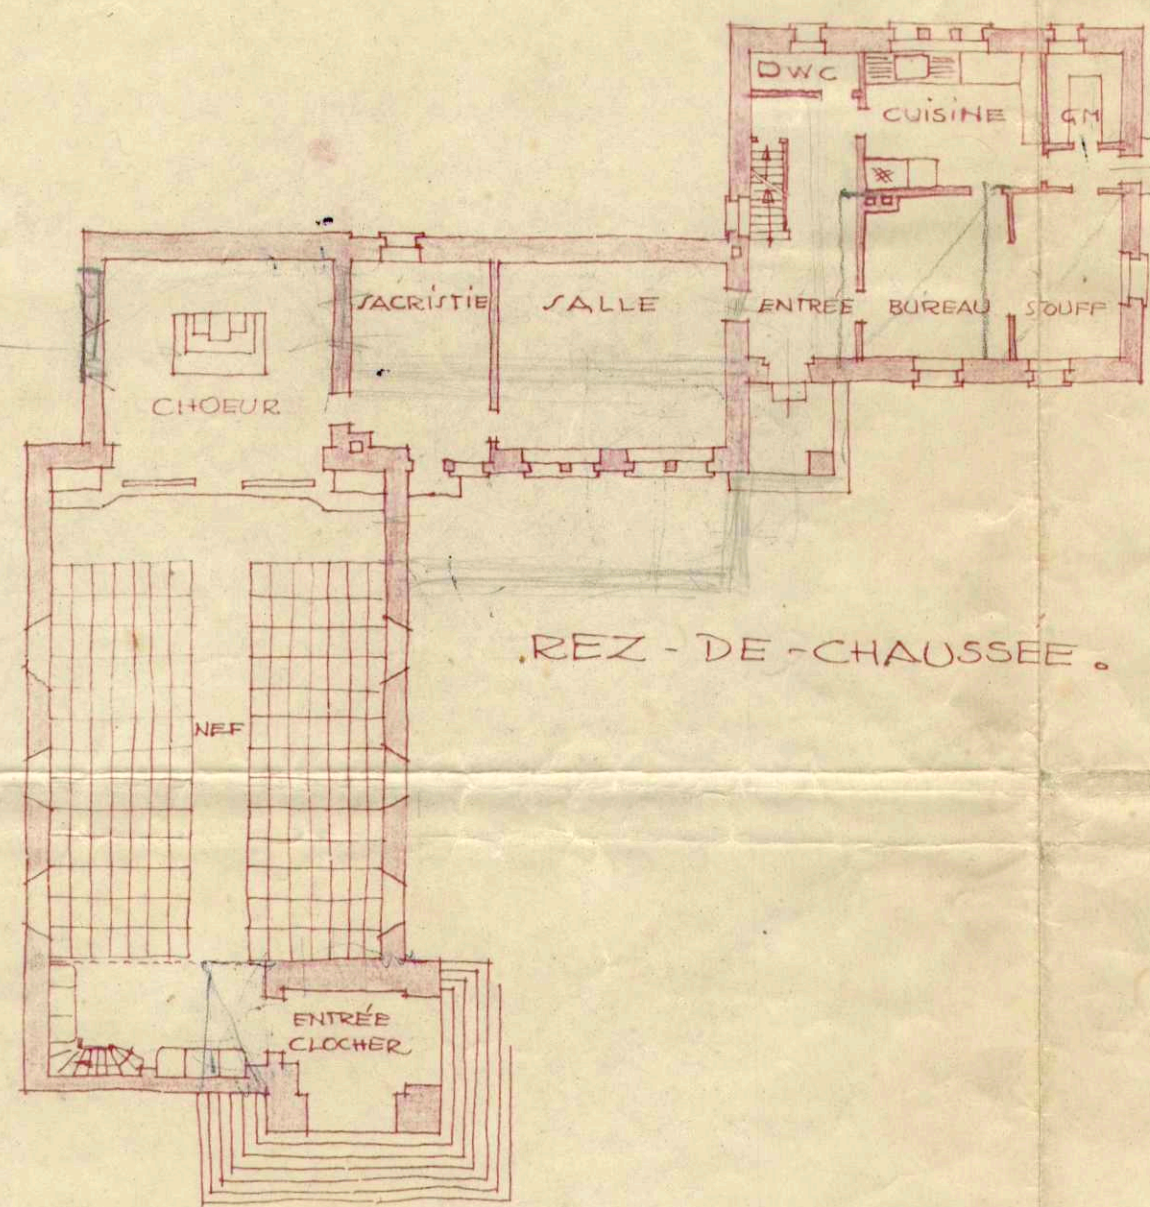

REZ-DE-CHAUSSEE.

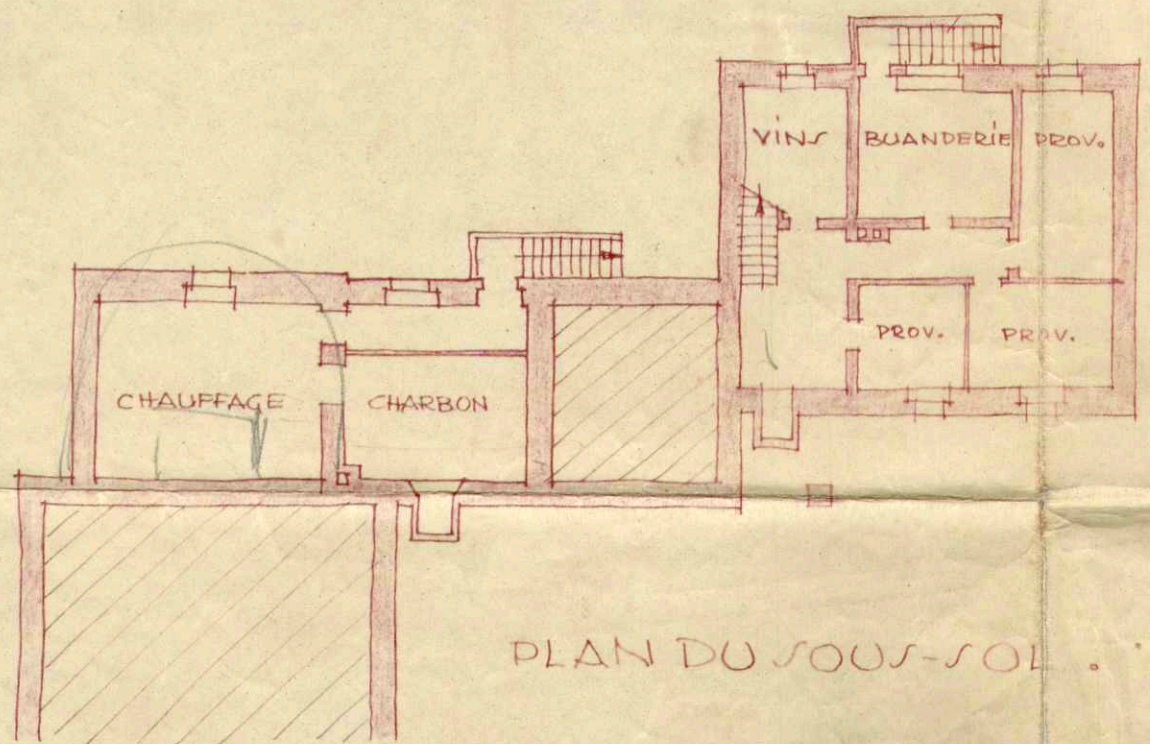

PLAN DU SOUS-SOL.

PLAN DE SITUATION.

ÉCH. 1:500.

