KIRCHE UND PFARRHAUS CONSTHUM.

GRUNDRISS DER KIRCHE M. 1 / 50

LUXEMBOURG 17. FEBR. 1948

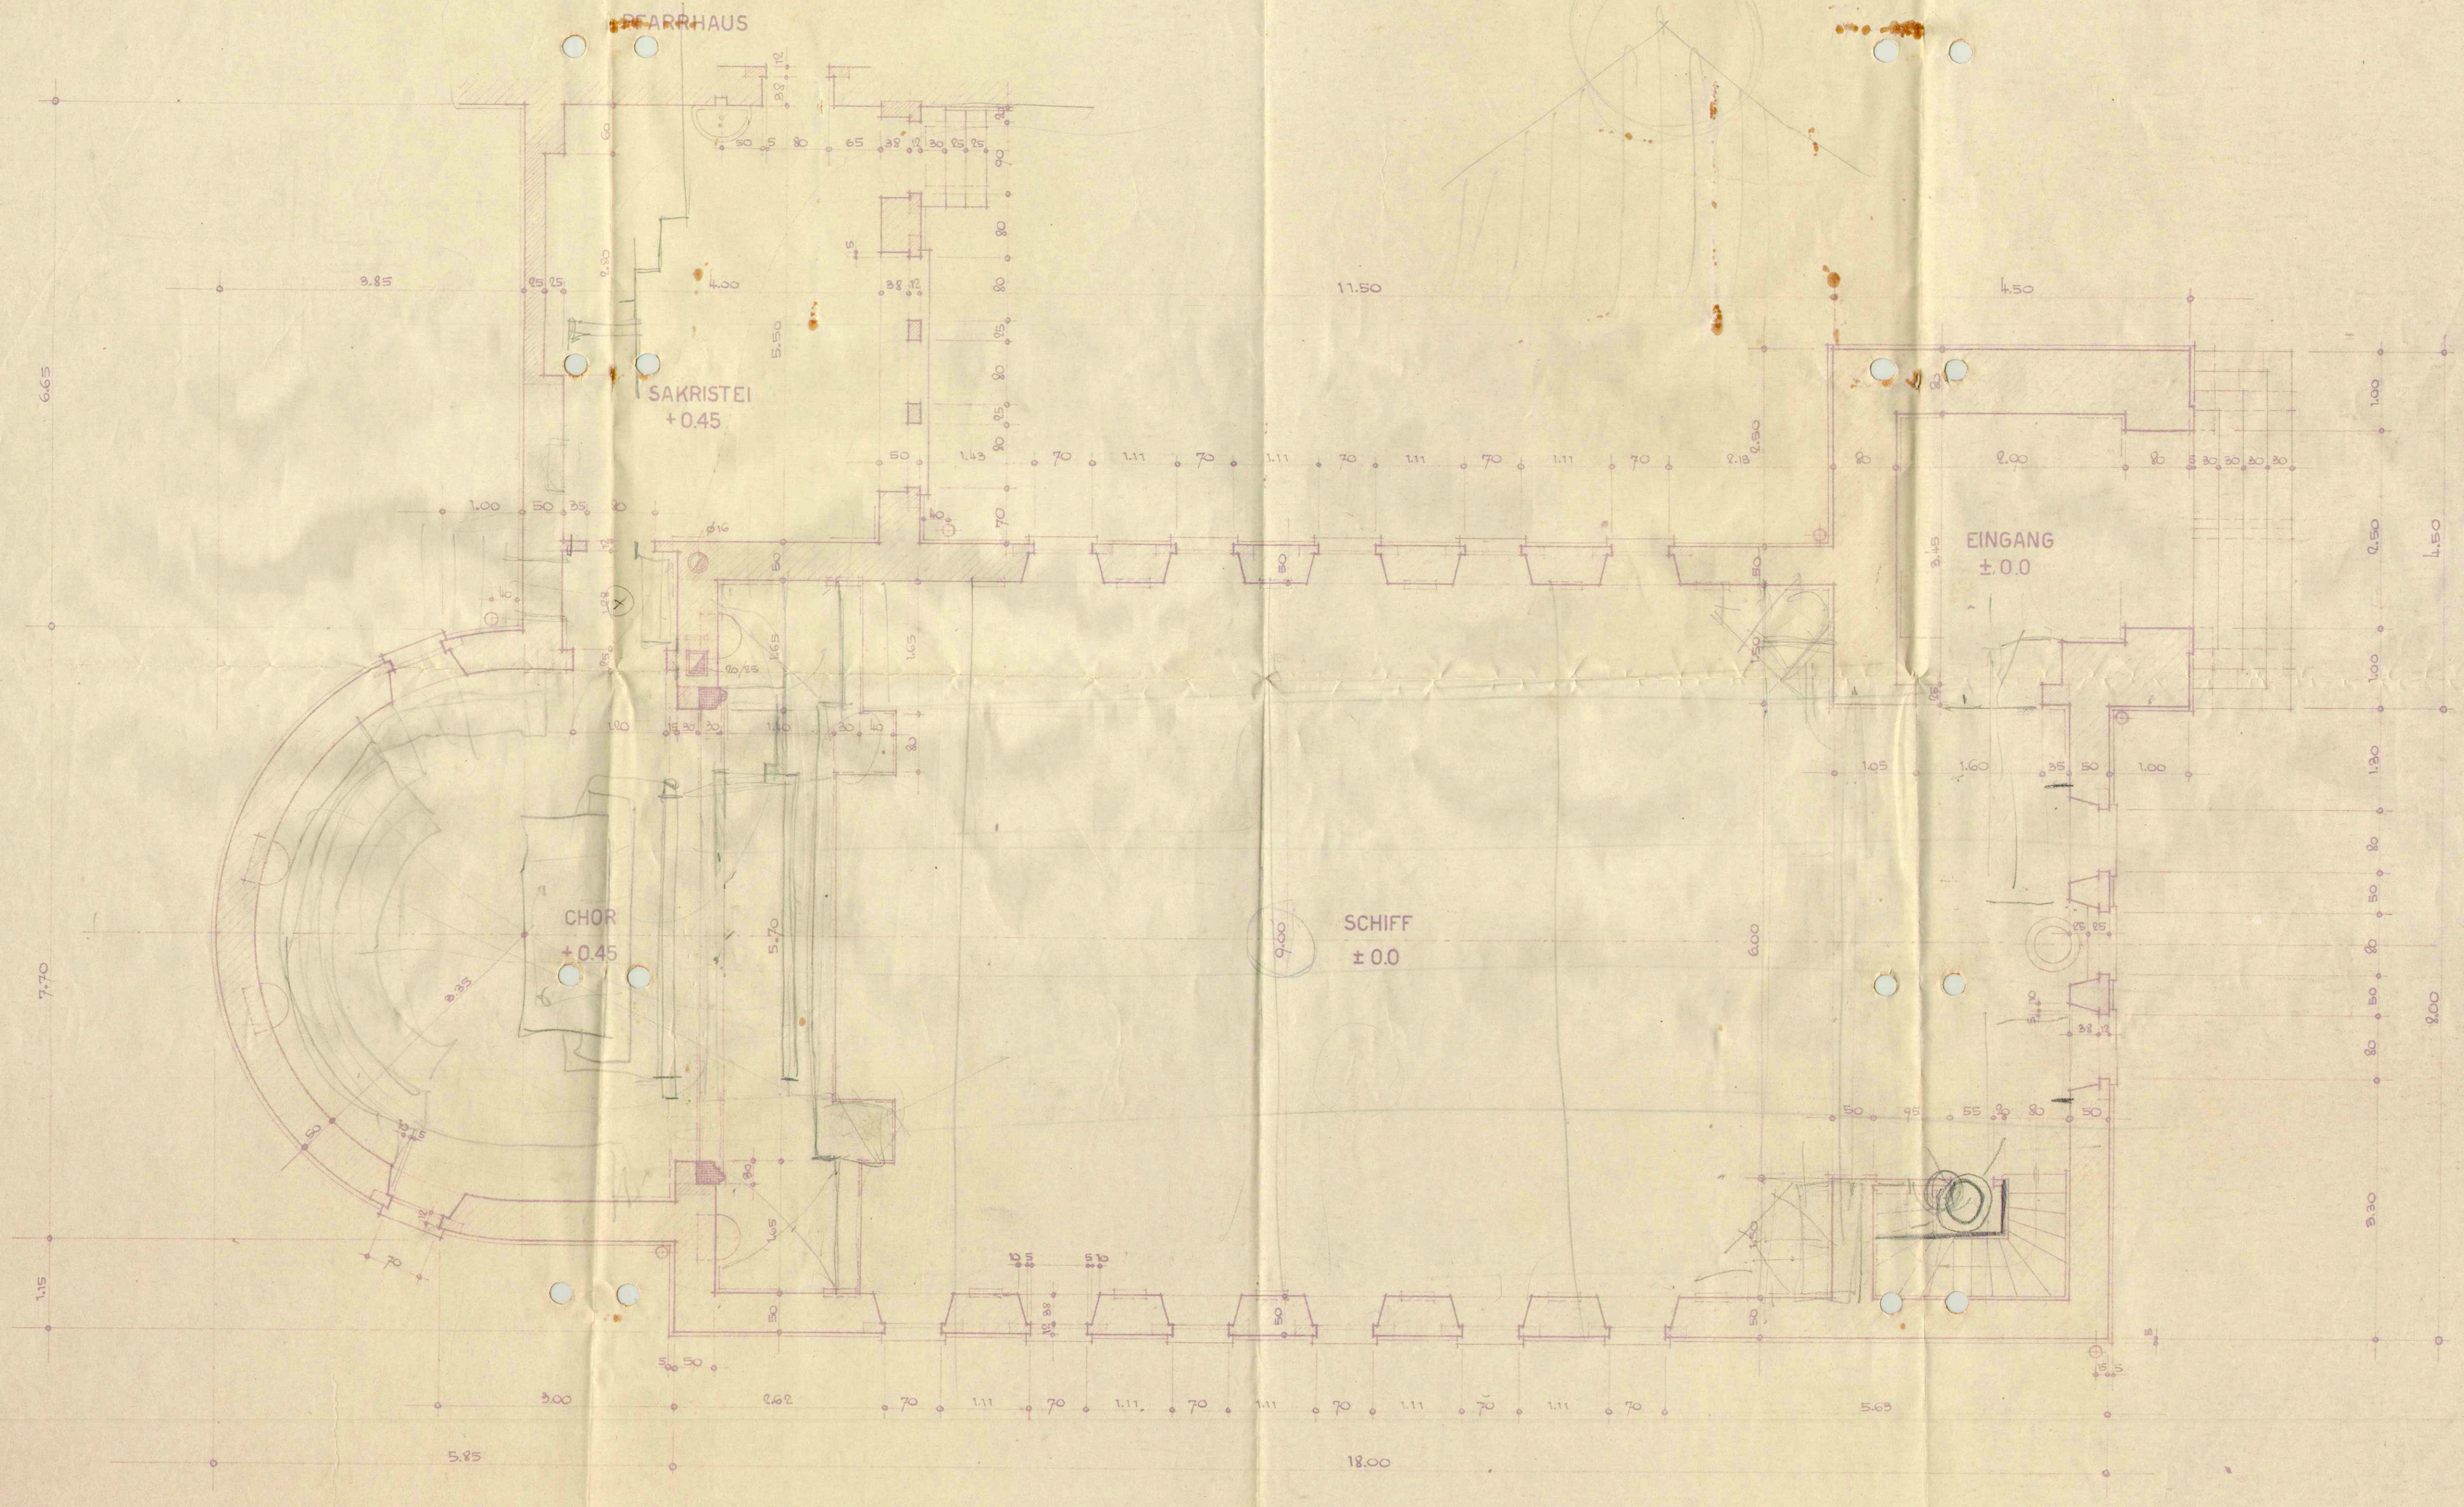

L. LOSCHETTER & P. REUTER ARCH.
4 PL. W. CHURCHILL, LUXEMBOURG, TEL. 33-34.